


Sameinað sveitarfélag:
Borgarfjarðarhreppur
Seyðisfjarðarkaupstaður
Fljótsdalshérað
Djúpavogshreppur

Fyrirhugað framkvæmdasvæði

S:\Mannvirki\93_Seyðisfjarðarvegur\93-01_03-Jarðgöng_MAU\03_Tekningar\93-03_mau_2020\03_13_matsaetlun_tekningar.dgn

Landmælingar: Vegagerðin
Hnitakerfi: ISN93 Hæðarkerfi: Landshæðarnet
Loftmyndataka og myndmæling: Loftmyndir ehf.
Flughæð: 3000m Móskaustær: 10x10m
Kortagerð: Vegagerðin


Vegagerðin		Norðfjarðarvegur		Dags: 20.04.2020	
Mælikvarði: 1:500,000	Hannað VJ-Mannvít	Jarðgöng um Fjarðarheiði		Útskrift: SHU-009303J	
	Teknað HA	Grunnmynd		Vegnr: 93-03	
	Yfirfarð -	Afstöðumynd		Hönnunartíð: máu	
Blástaðir: A3	Samþykkt -			Tekn. nr.: 1	

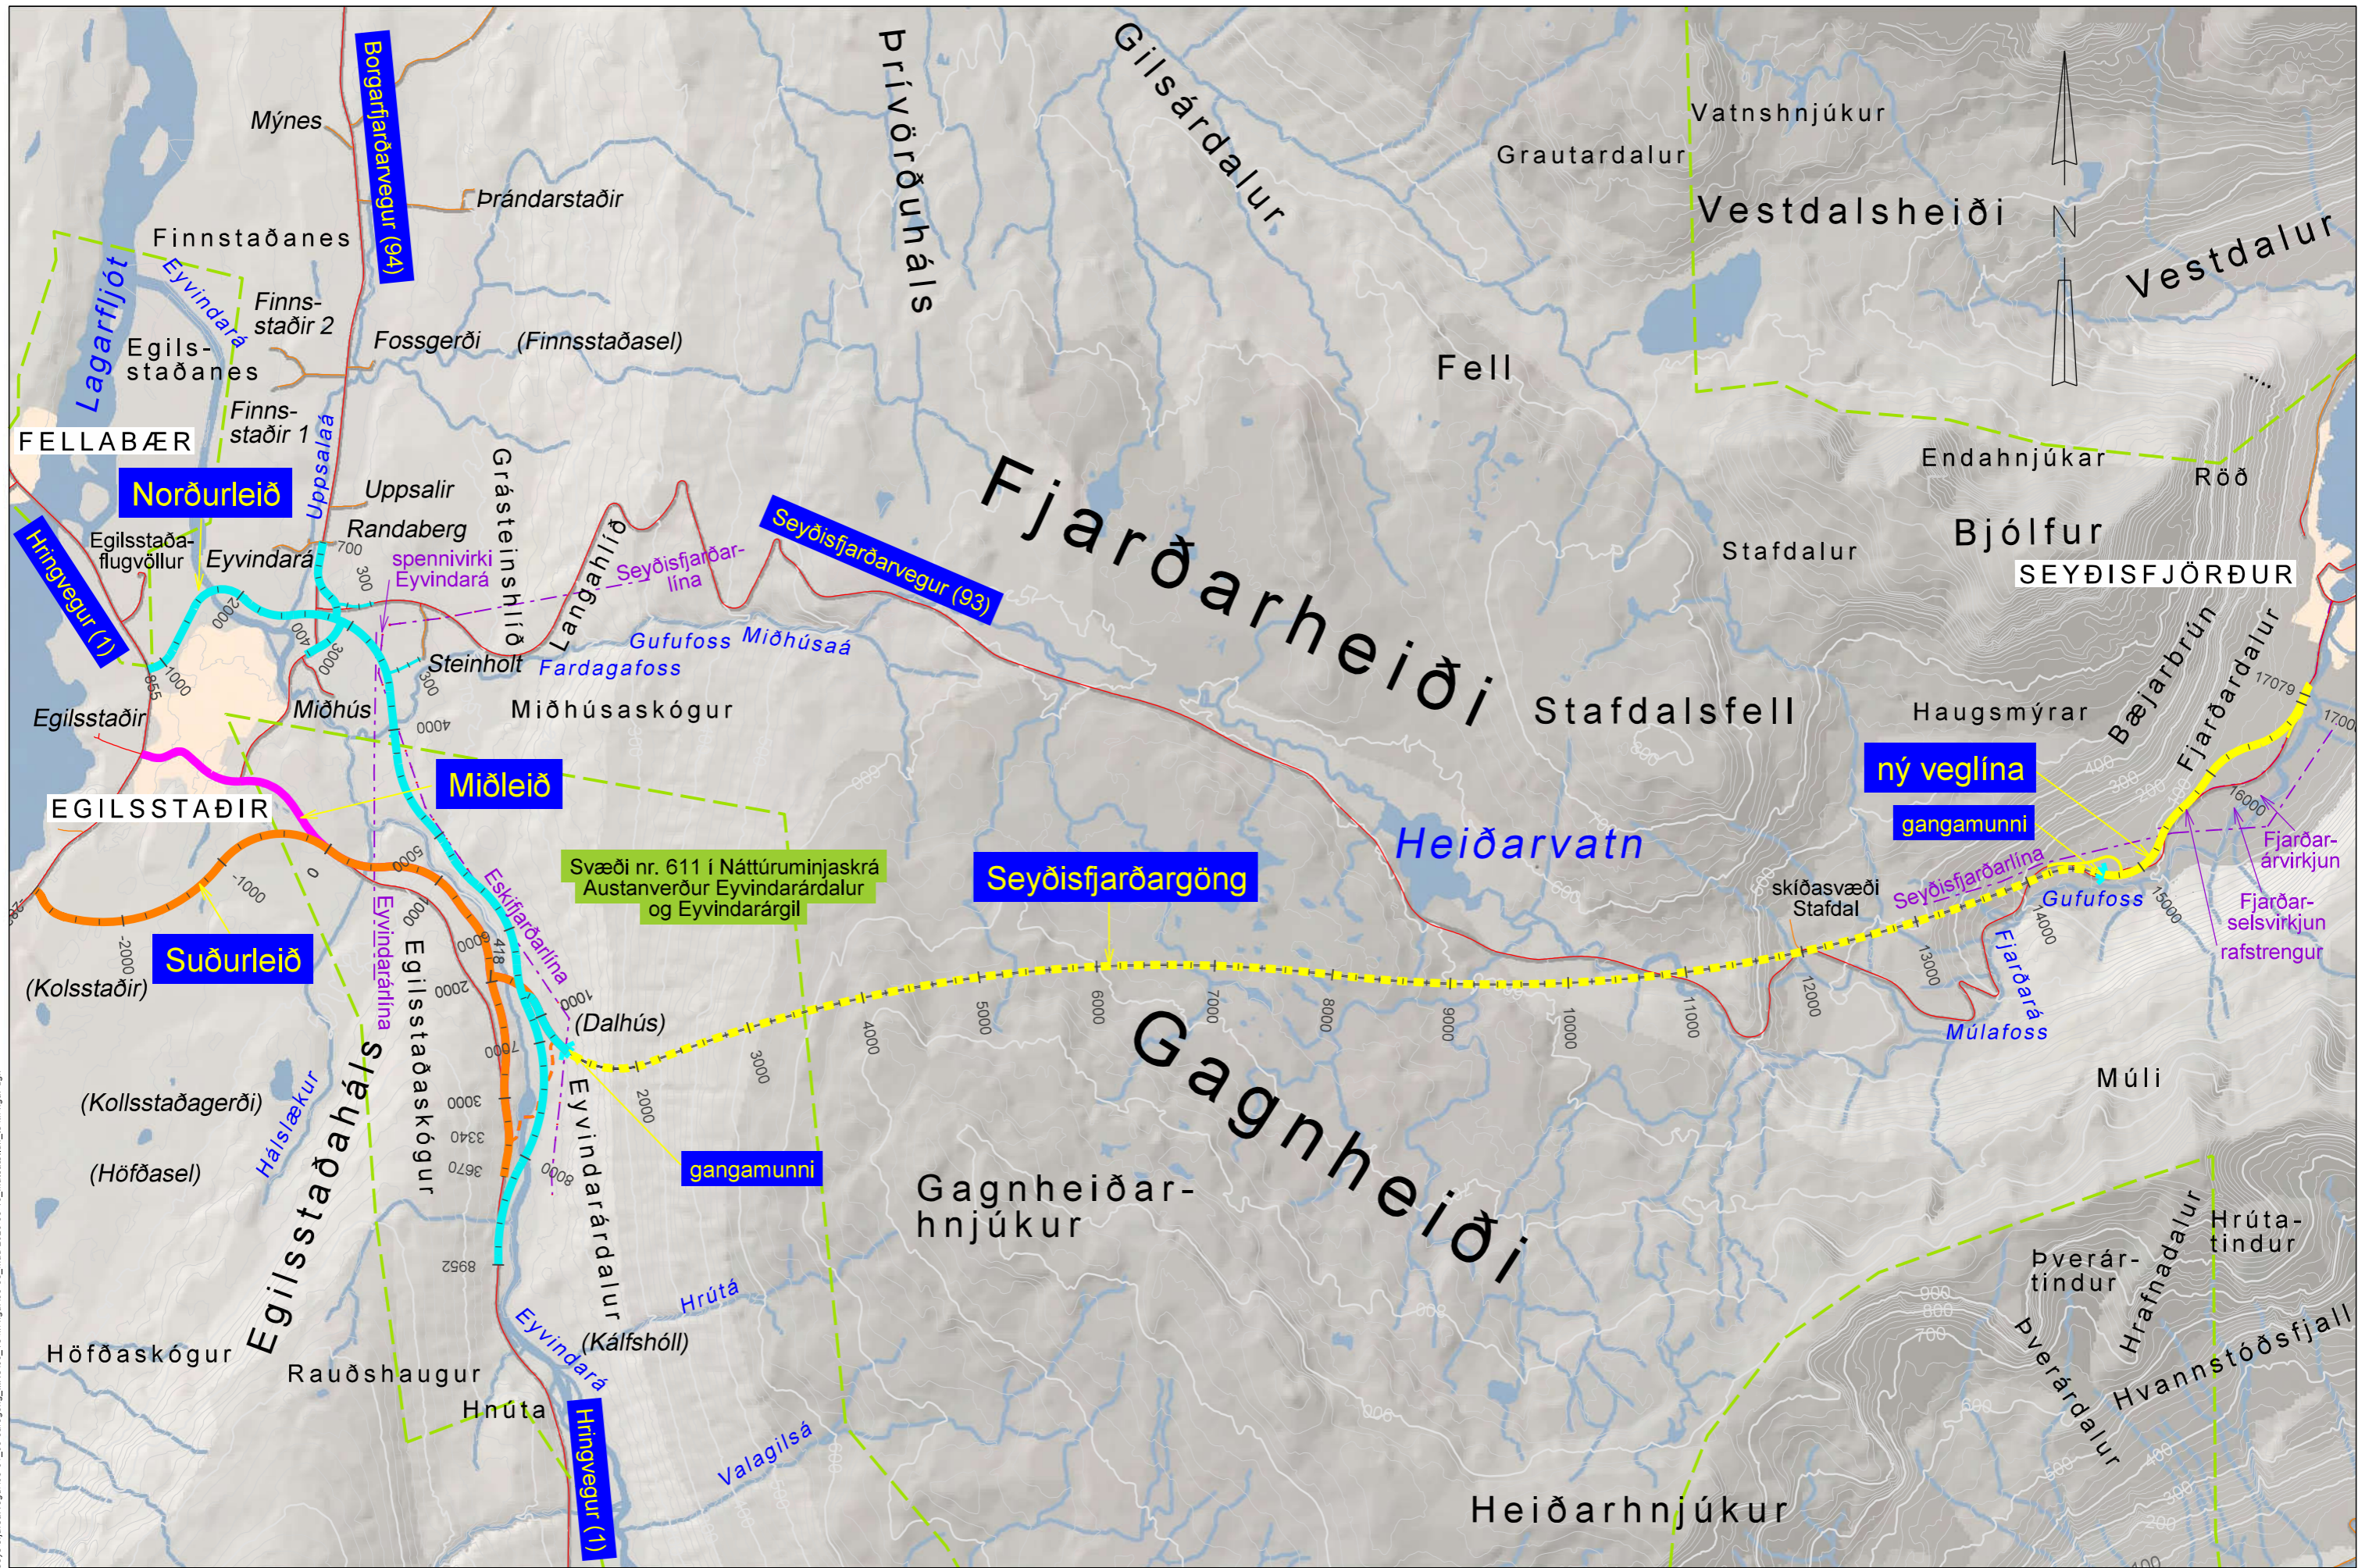

S:\Mannvirki\093 Seyðisfjarðarvegur\093-01_03-Jarðgöng_MAU\003_Tekningar\093-03_máu.2020.03.13_matsáætlun_tekningar.dgn

Landmælingar: Vegagerðin
 Hnitakerfi: ISN93 Hæðakerfi: Landshæðarínet
 Loftmyndataka og myndmæling: Loftmyndir ehf.
 Flughæð: 3000m Móskaustæró: 10x10m.
 Kortageró: Vegagerðin


Vegagerðin		Seyðisfjarðarvegur og Hringvegur		Dags: 14.10.2020	
Mælikvarði	Hannað VJ-Mannvít	Jarðgöng um Fjarðarheiði		Útbodur: SHU-009303J	
1:50.000	Teknað HA	Grunnmynd		Vegnr: 93-01_03/1-13_15	
	Yfirráð -	Yfirlitsmynd		Hönnunarteg: máu	
Bláseturó A3	Samþykkt -			Tekn. nr. 2	

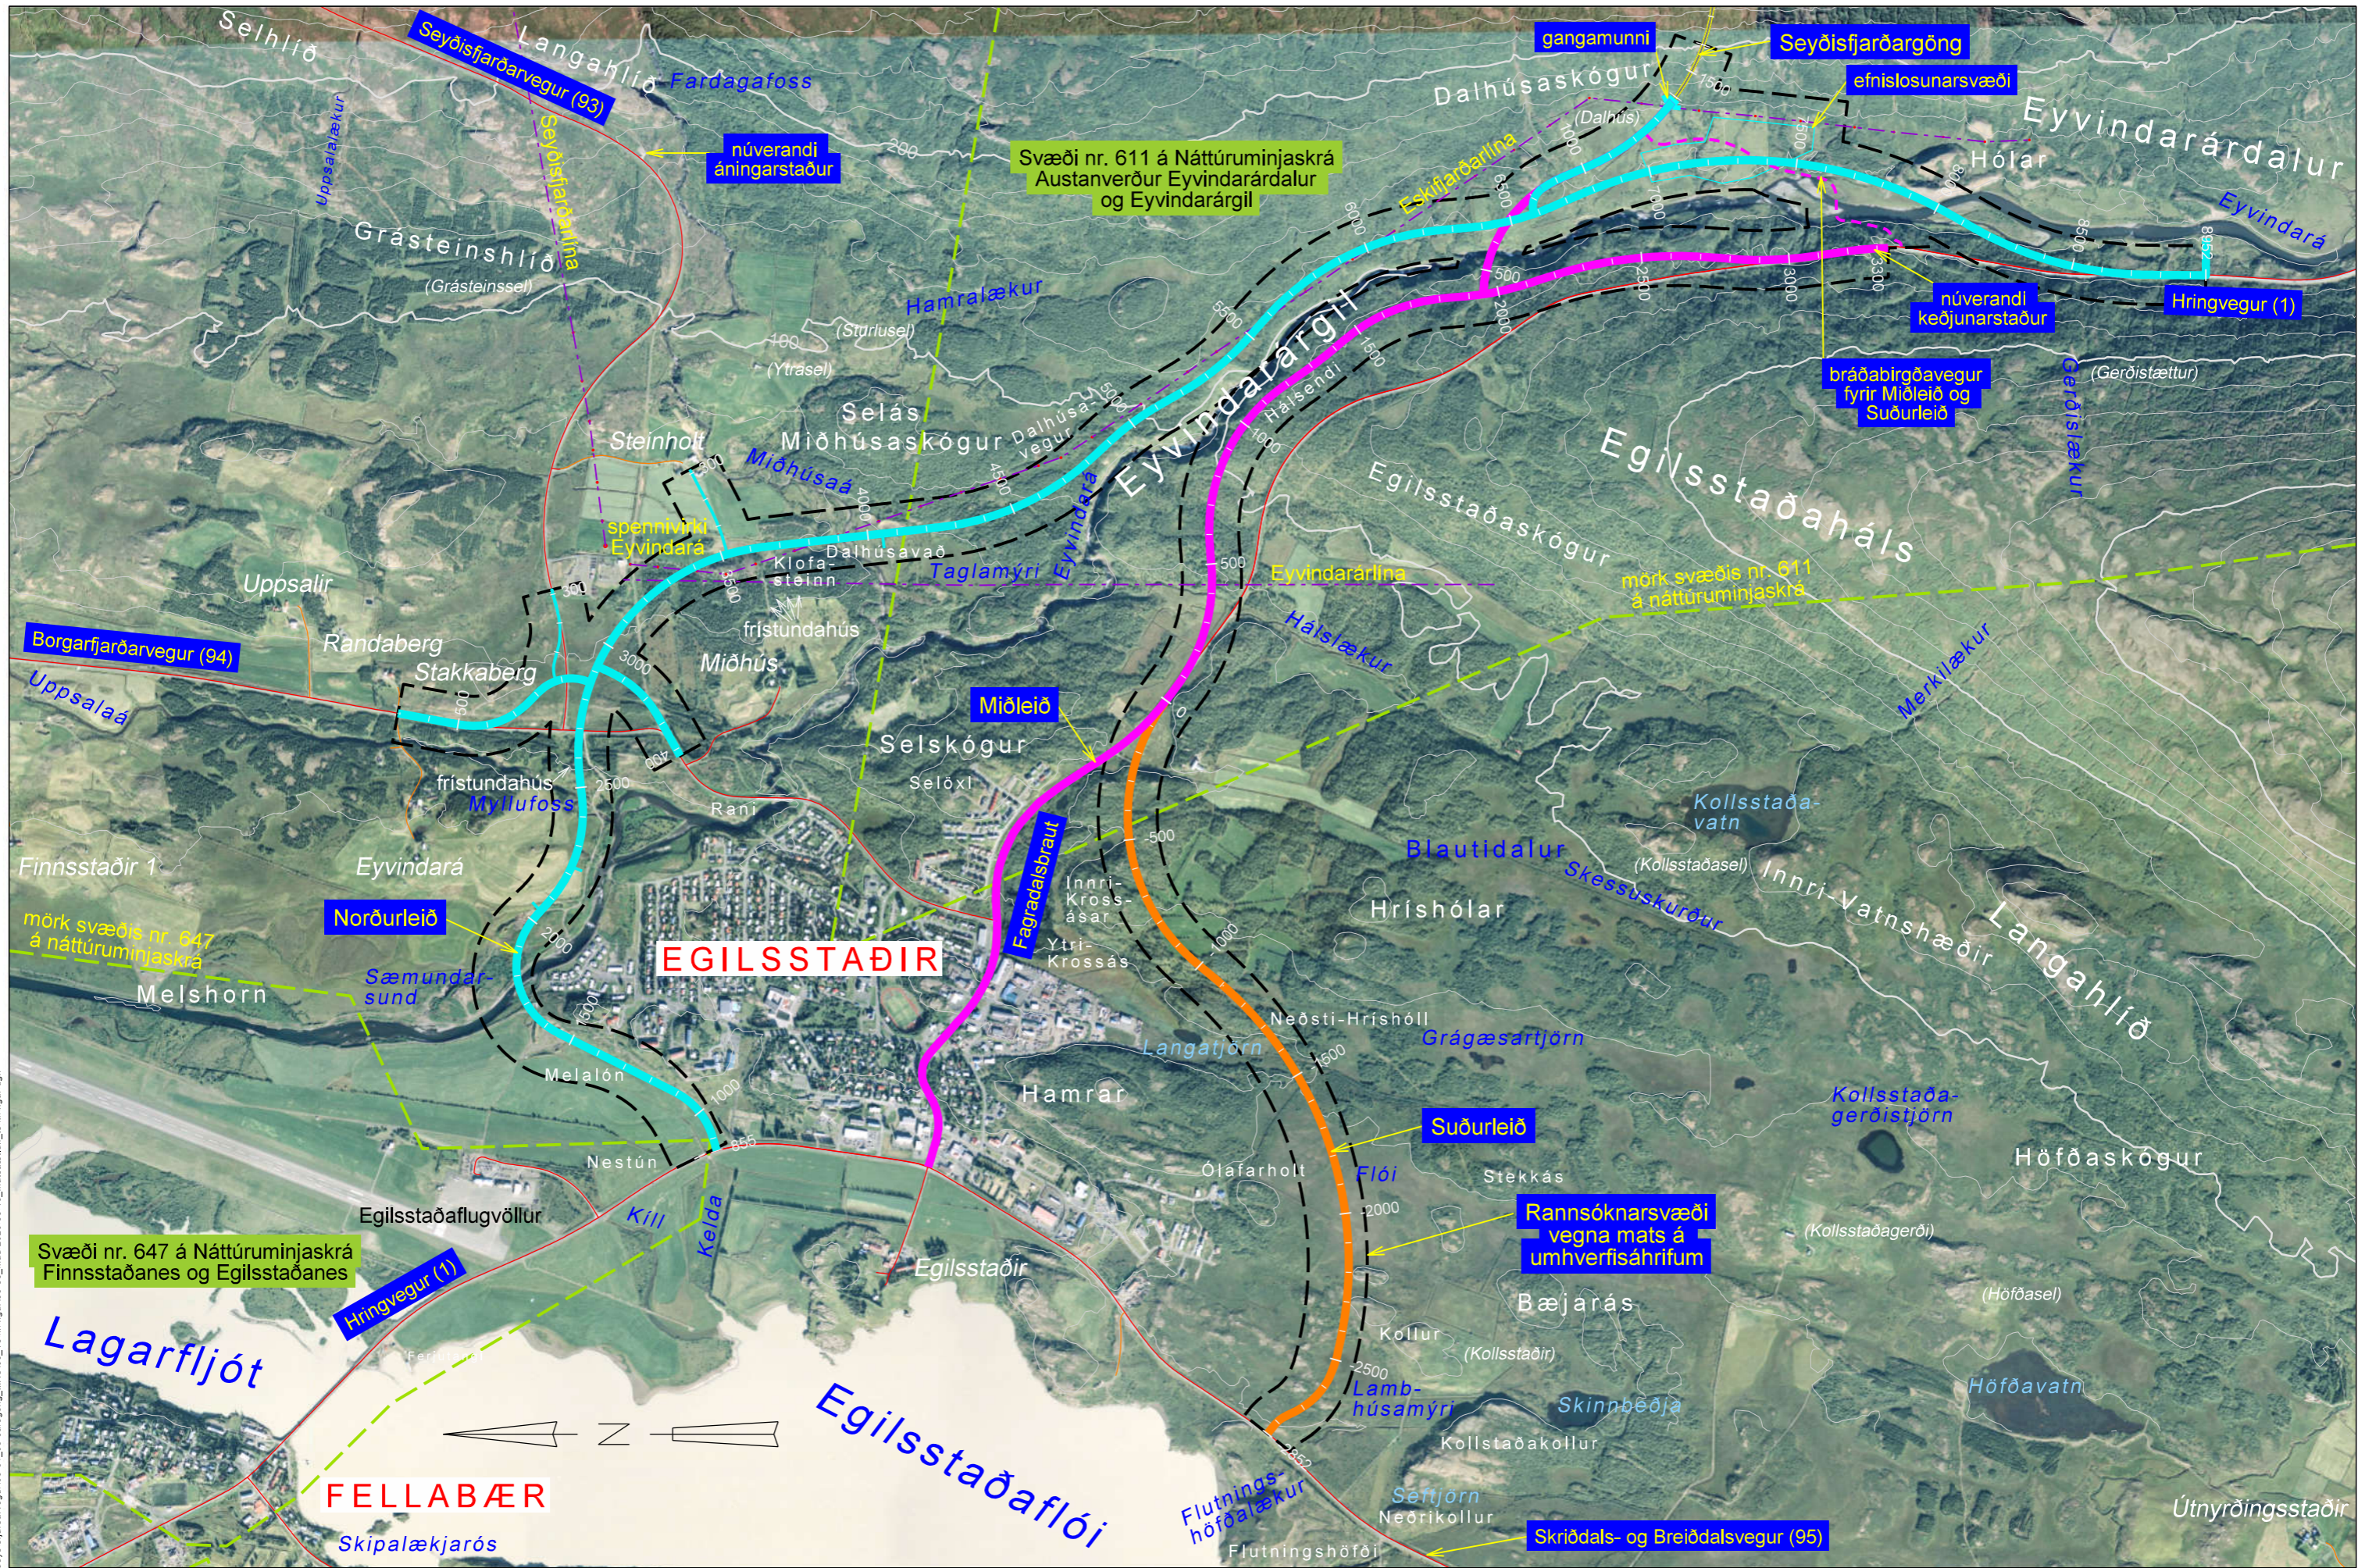

S:\Mannvirki\933_Seyðisfjarðarvegur\93-01_03-Jarðgöng_MAU\03_Tekningar\93-03_mau_2020\03_13_matsáætlun_tekningar.dgn

Landmælingar: Vegagerðin
 Hnitakerfi: ISN93 Hæðarkerfi: Landshæðarínet
 Loftmyndataka og myndmæling: Loftmyndir ehf.
 Flughæð: 3000m Móskaustæró: 10x10m.
 Kortageró: Vegagerðin


Vegagerðin		Seyðisfjarðarvegur og Hringvegur		Dags: 14.10.2020	
Jarðgöng um Fjarðarheiði		Grunnmynd		Útbúnaður: SHU-009303J	
Mælikvarði: 1:20.000	Hannað: VJ-Mannvít	Hönnunarteg: máu		Tekn. nr. 3	
Teknað: HA	Yfirráð: -	Héraðsmegin		Útg.:	
Blástaðaró: A3	Samþykkt: -				

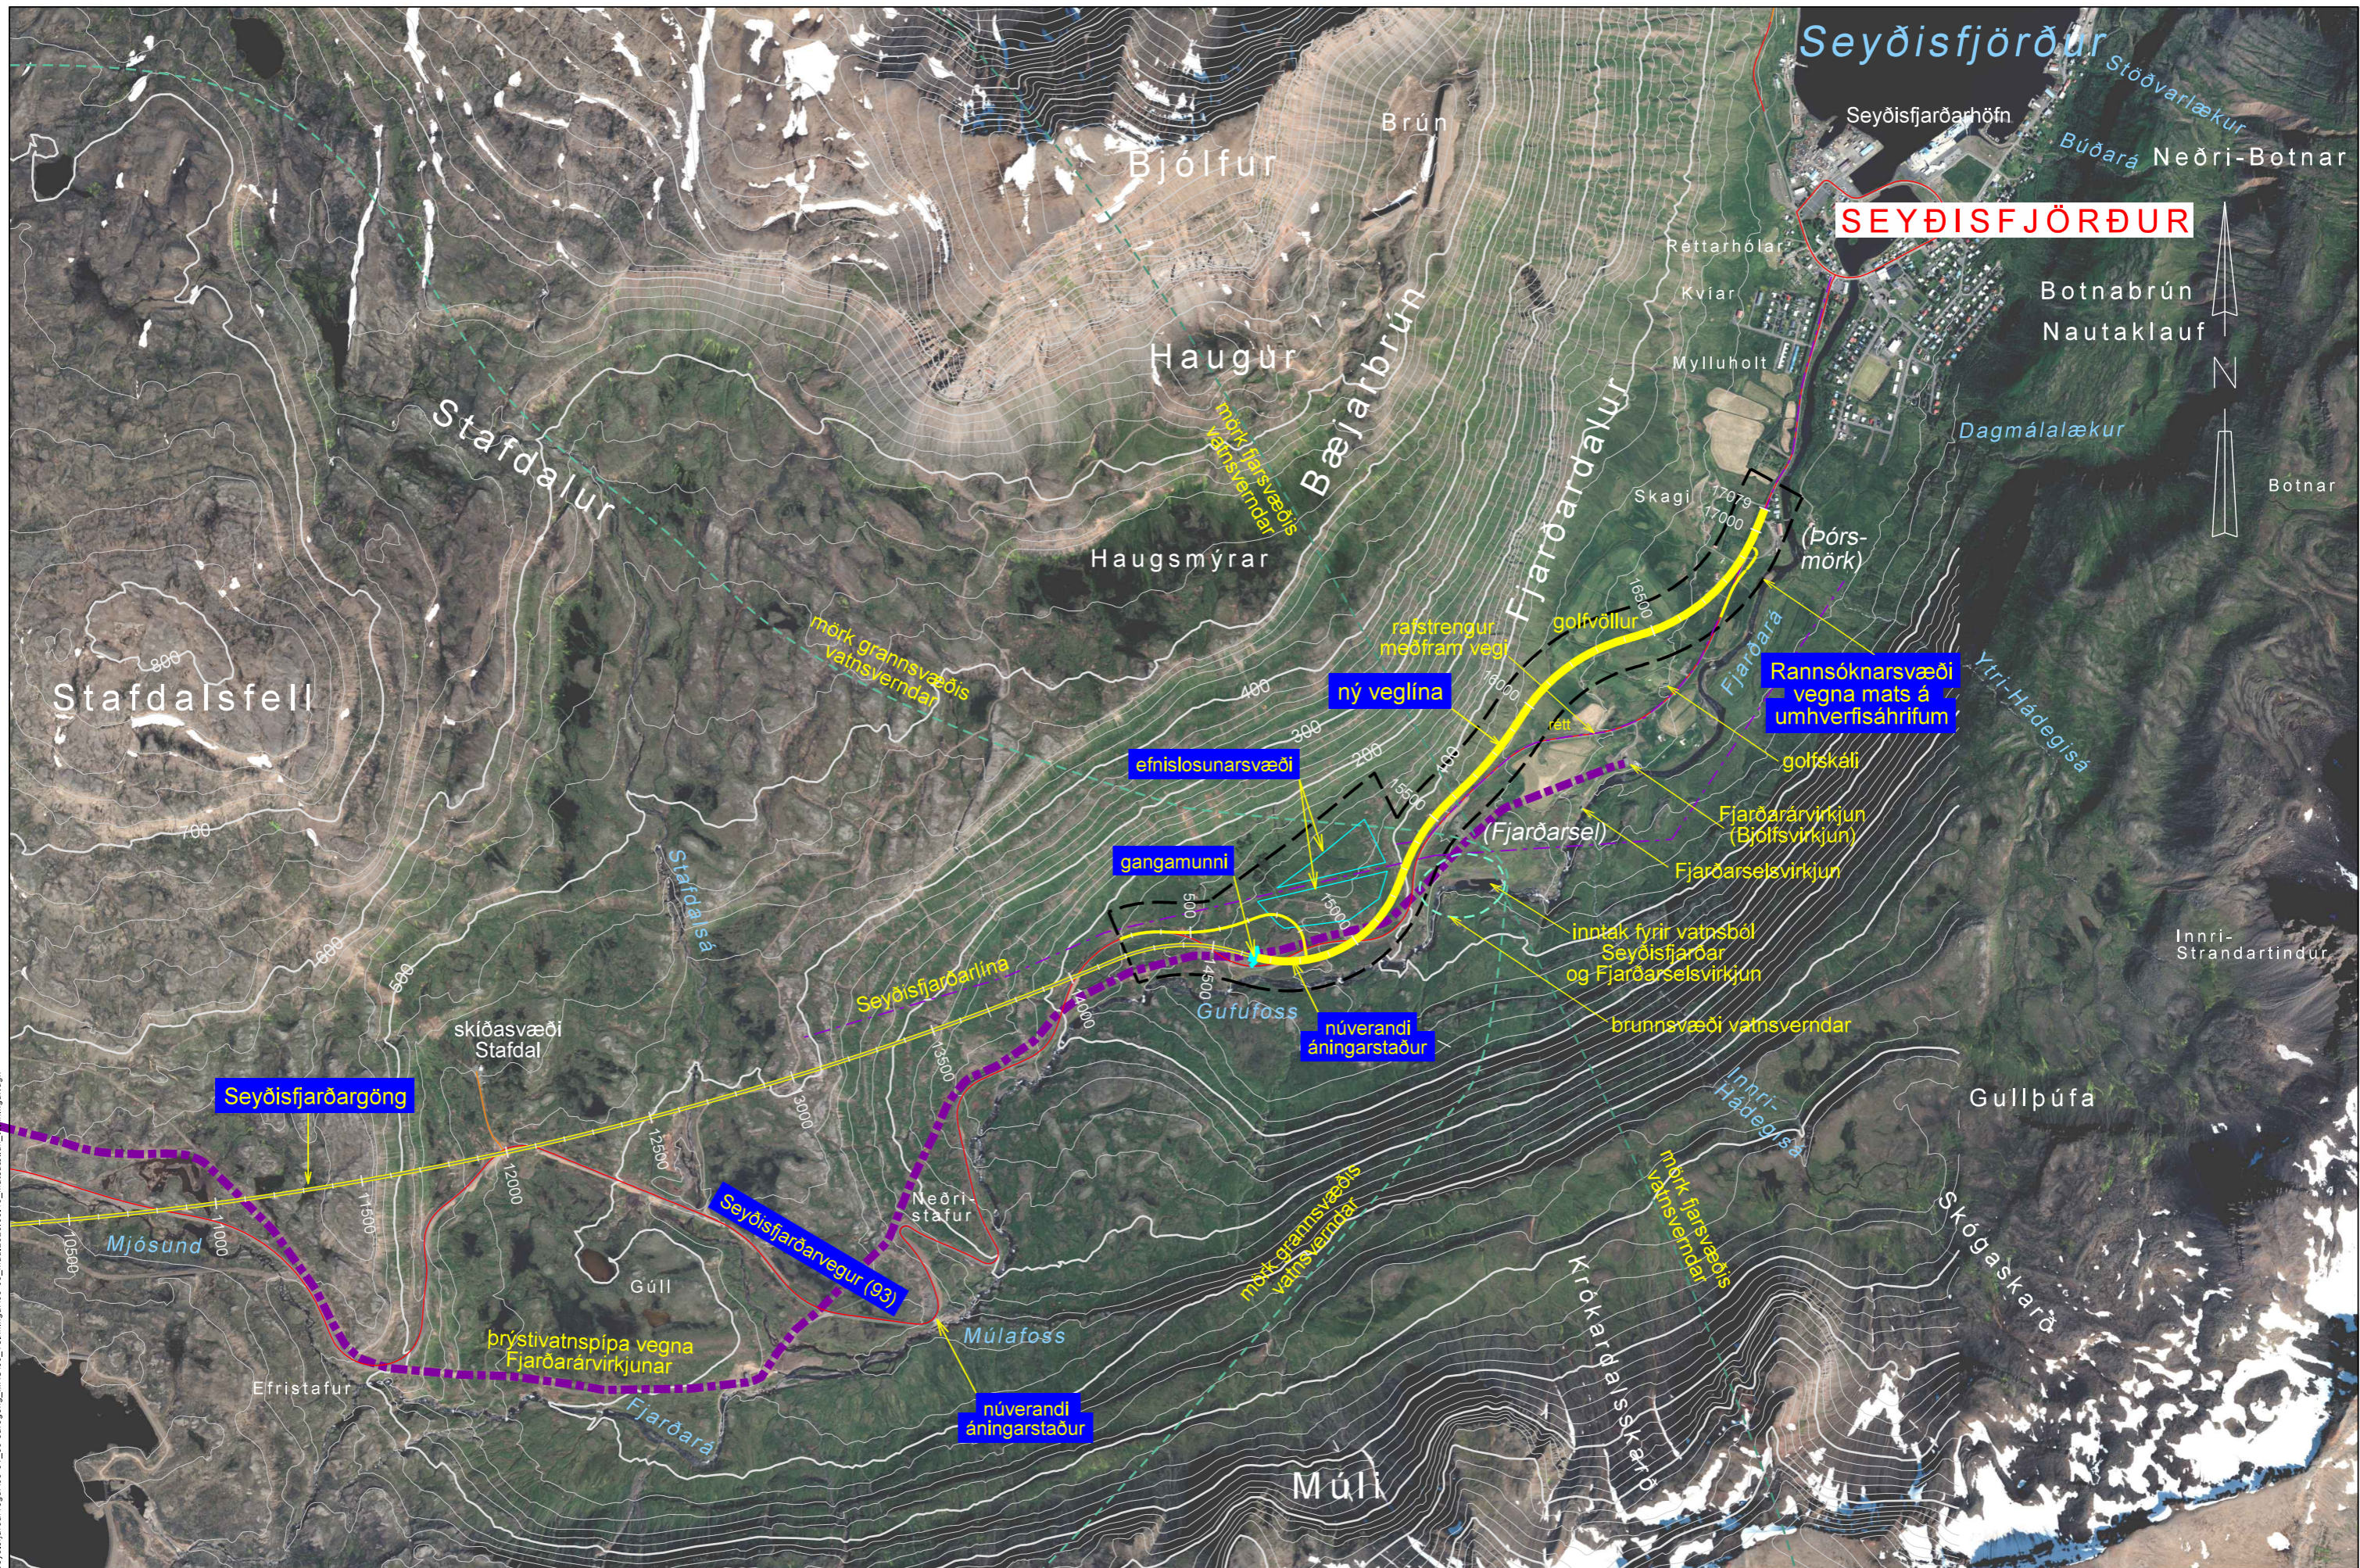


S:\Mannvirkni\93 Seyðisfjarðarvegur\93-01_03-Jarðgöng_MAU\03_Tekningar\93-03_mau_2020\03_13_matsáætlun_tekningar.dgn

Landmælingar: Vegagerðin
 Hnitakerfi: ISN93 Hæðarkerfi: Landshæðarnet
 Loftmyndataka og myndmæling: Loftmyndir ehf.
 Flughæð: 3000m Móskaustæró: 10x10m
 Kortageró: Vegagerðin

Vegagerðin		Norðfjarðarvegur		Dag: 02.06.2020	
Jarðgöng um Fjarðarheiði		Unbætur: SHU-009303J		Vegnr: 93-03	
Grunnmynd		Hönnunartlg		máu	
Seyðisfjarðarmegin		Tekn. nr. 4		Útg. -	
Mælikvarði: 1:20,000	Hannað: VJ-Mannvít	Teknað: HA	Yfirfaró: -	Bláðstæró: A3	Samþykkt: -

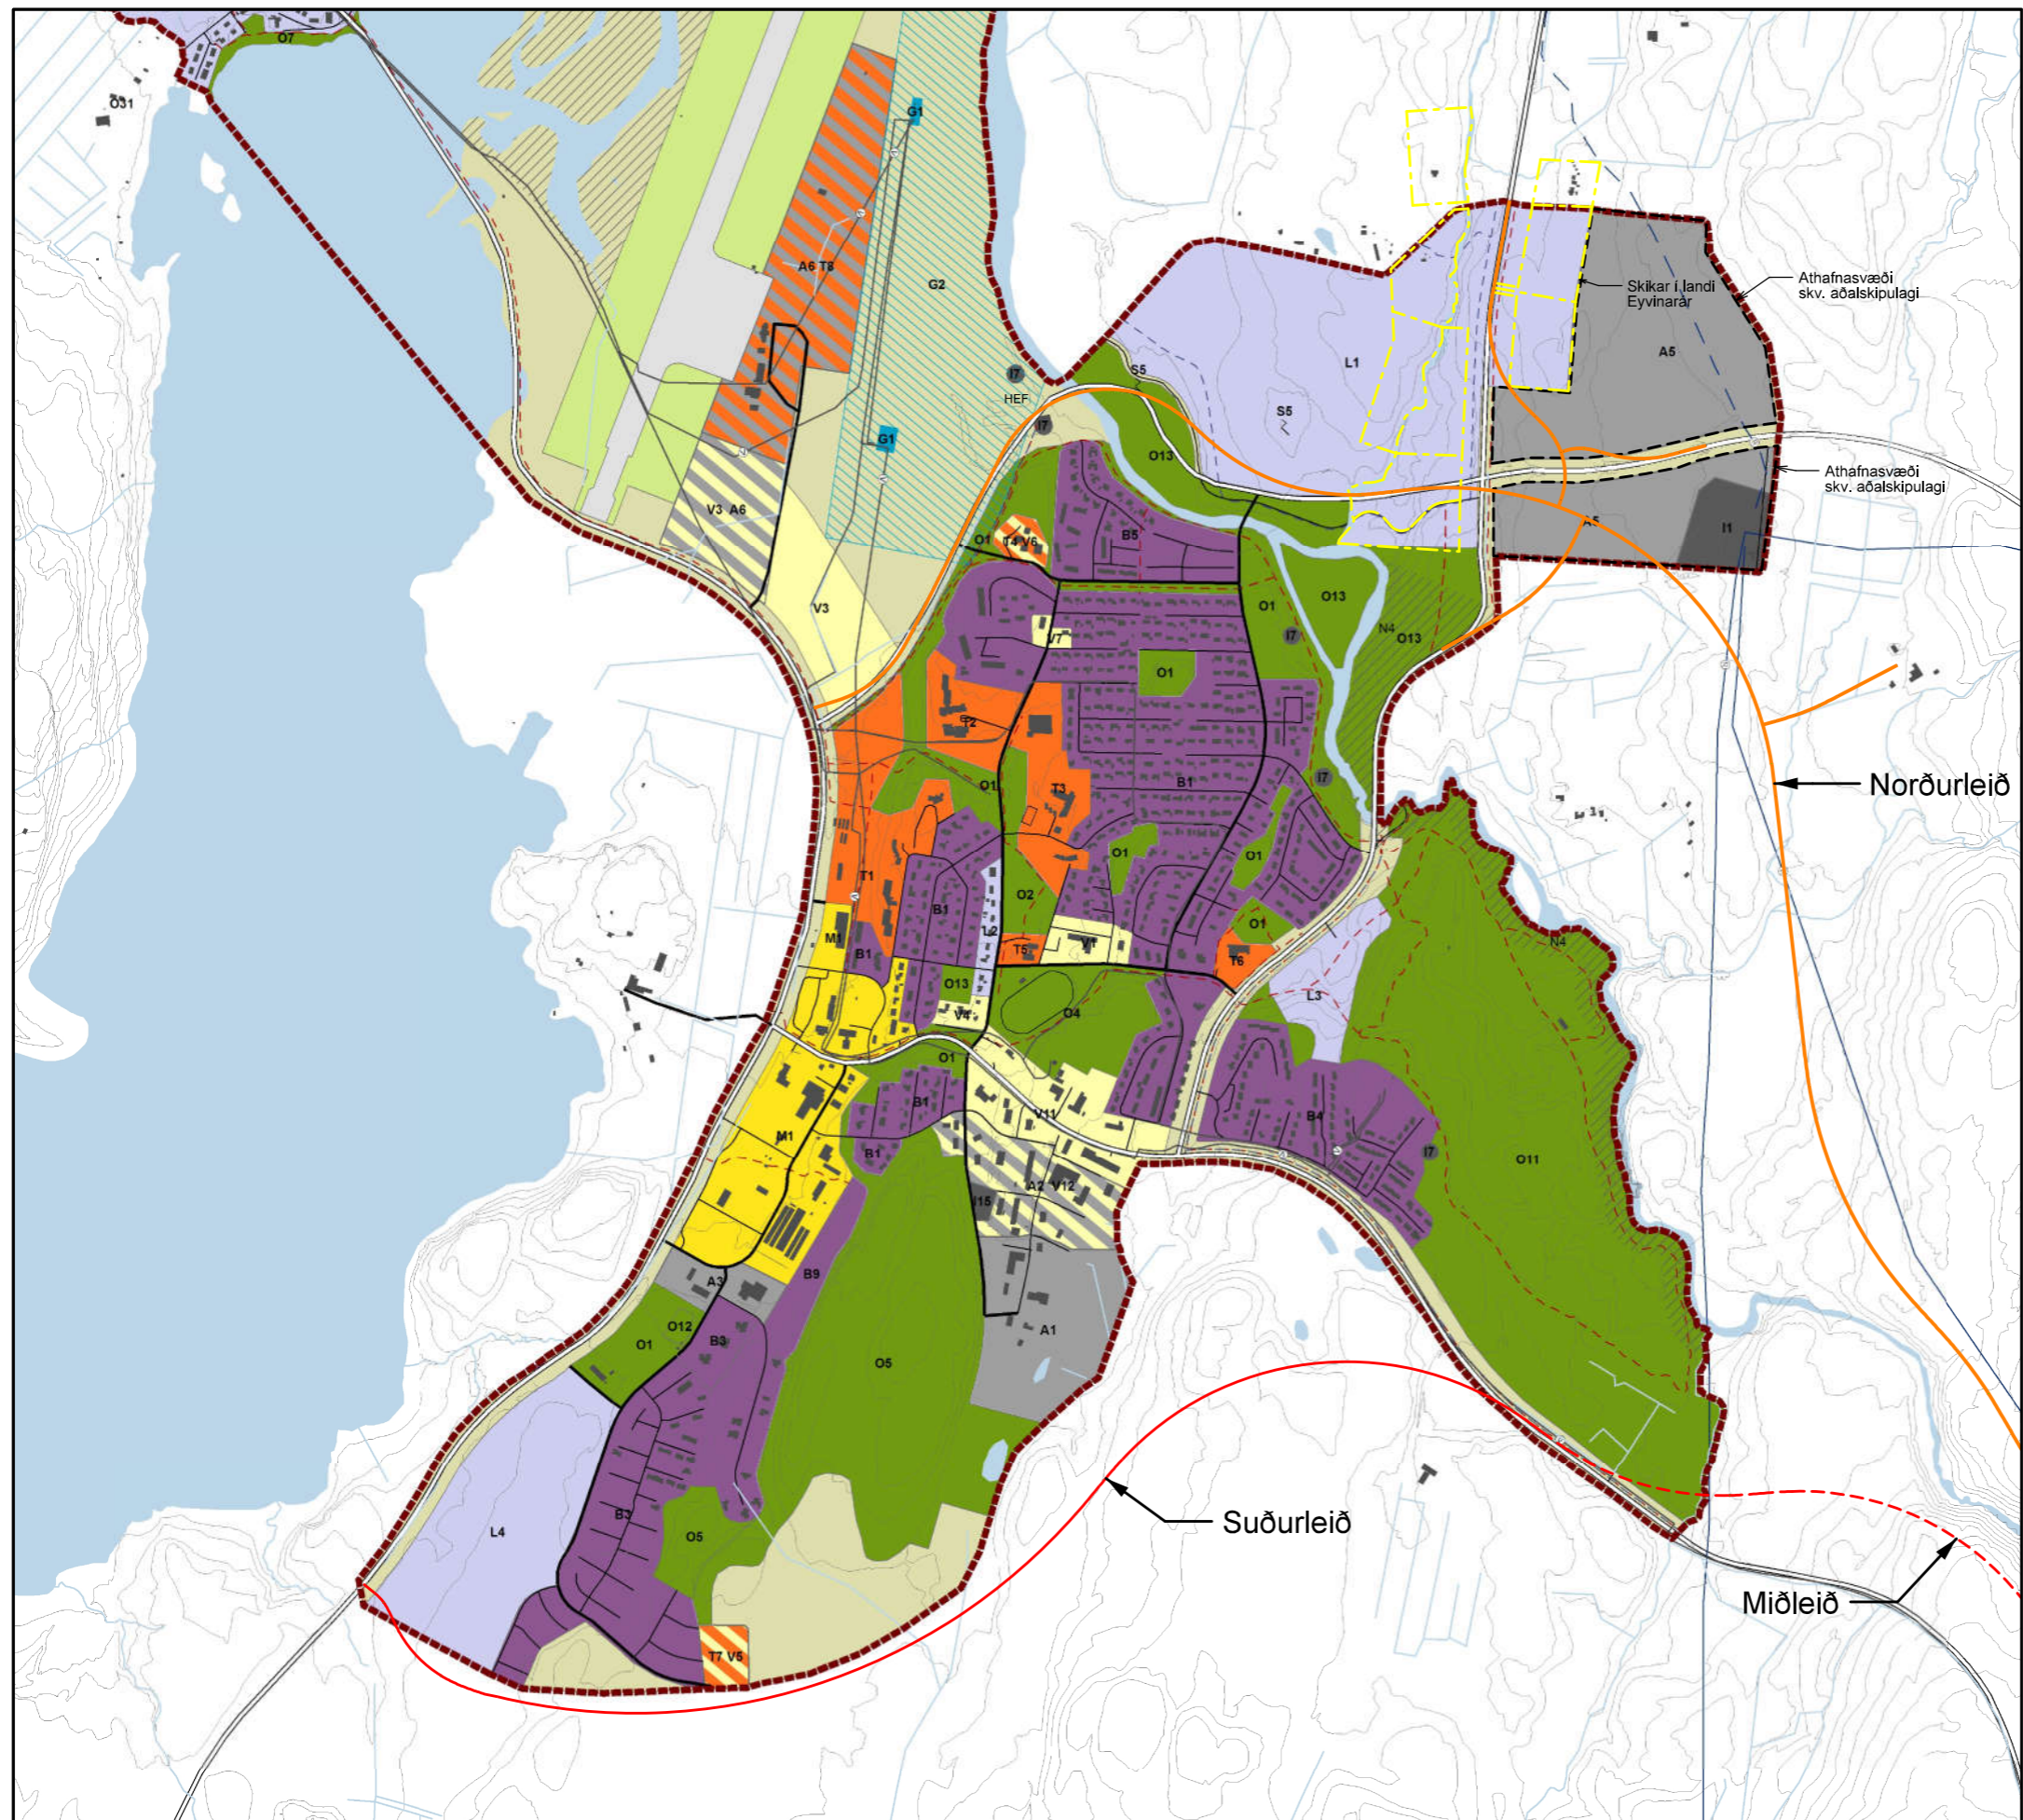

Teikning 5

 MANNVIT Verknúmer 1.741.237	Útg. Breyting	Dags.	Nafn	Vegagerðin Málkvæði 1:15 000 Blaðstærð A3	Hannað VJ Teiknað VJ Yfirfarið - Samþykkt -	FJARÐARHEIÐARGÖNG FLJÓTSDALSHÉRAÐ / SEYÐISFJÖRÐUR NORÐUR- OG SUÐURLEIÐ VEGLINUR OG AÐALSKIPULAG FLJÓTSDALSHÉRAÐS	Dags. 10.01.2020 Útbodnr. Vegr. 93 Hönnunartítt Forhönnun Tölu nr. Z040 Útg. A	