

# BÚÐARVELLIR Á HÚSAVÍK

Deiliskipulag/Húsakönnun/Hugmynda- og rannsóknarvinna



Arnhildur Pálmadóttir arkitekt FAÍ



LJÓSMYND: HAFÞÓR HREIÐARSSON









MIÐSVÆÐI VERSLUNAR  
OG FERÐAÞJÓNUSTU

























BÚÐARÁRGIL ÁRIÐ 1836.  
MYND: LJÓSMYNDASAFN ÞINGEYINGA










HÚSAVÍK ÁRIÐ 1900  
MYND: LJÓSMYNDASAFN ÞINGEYINGA



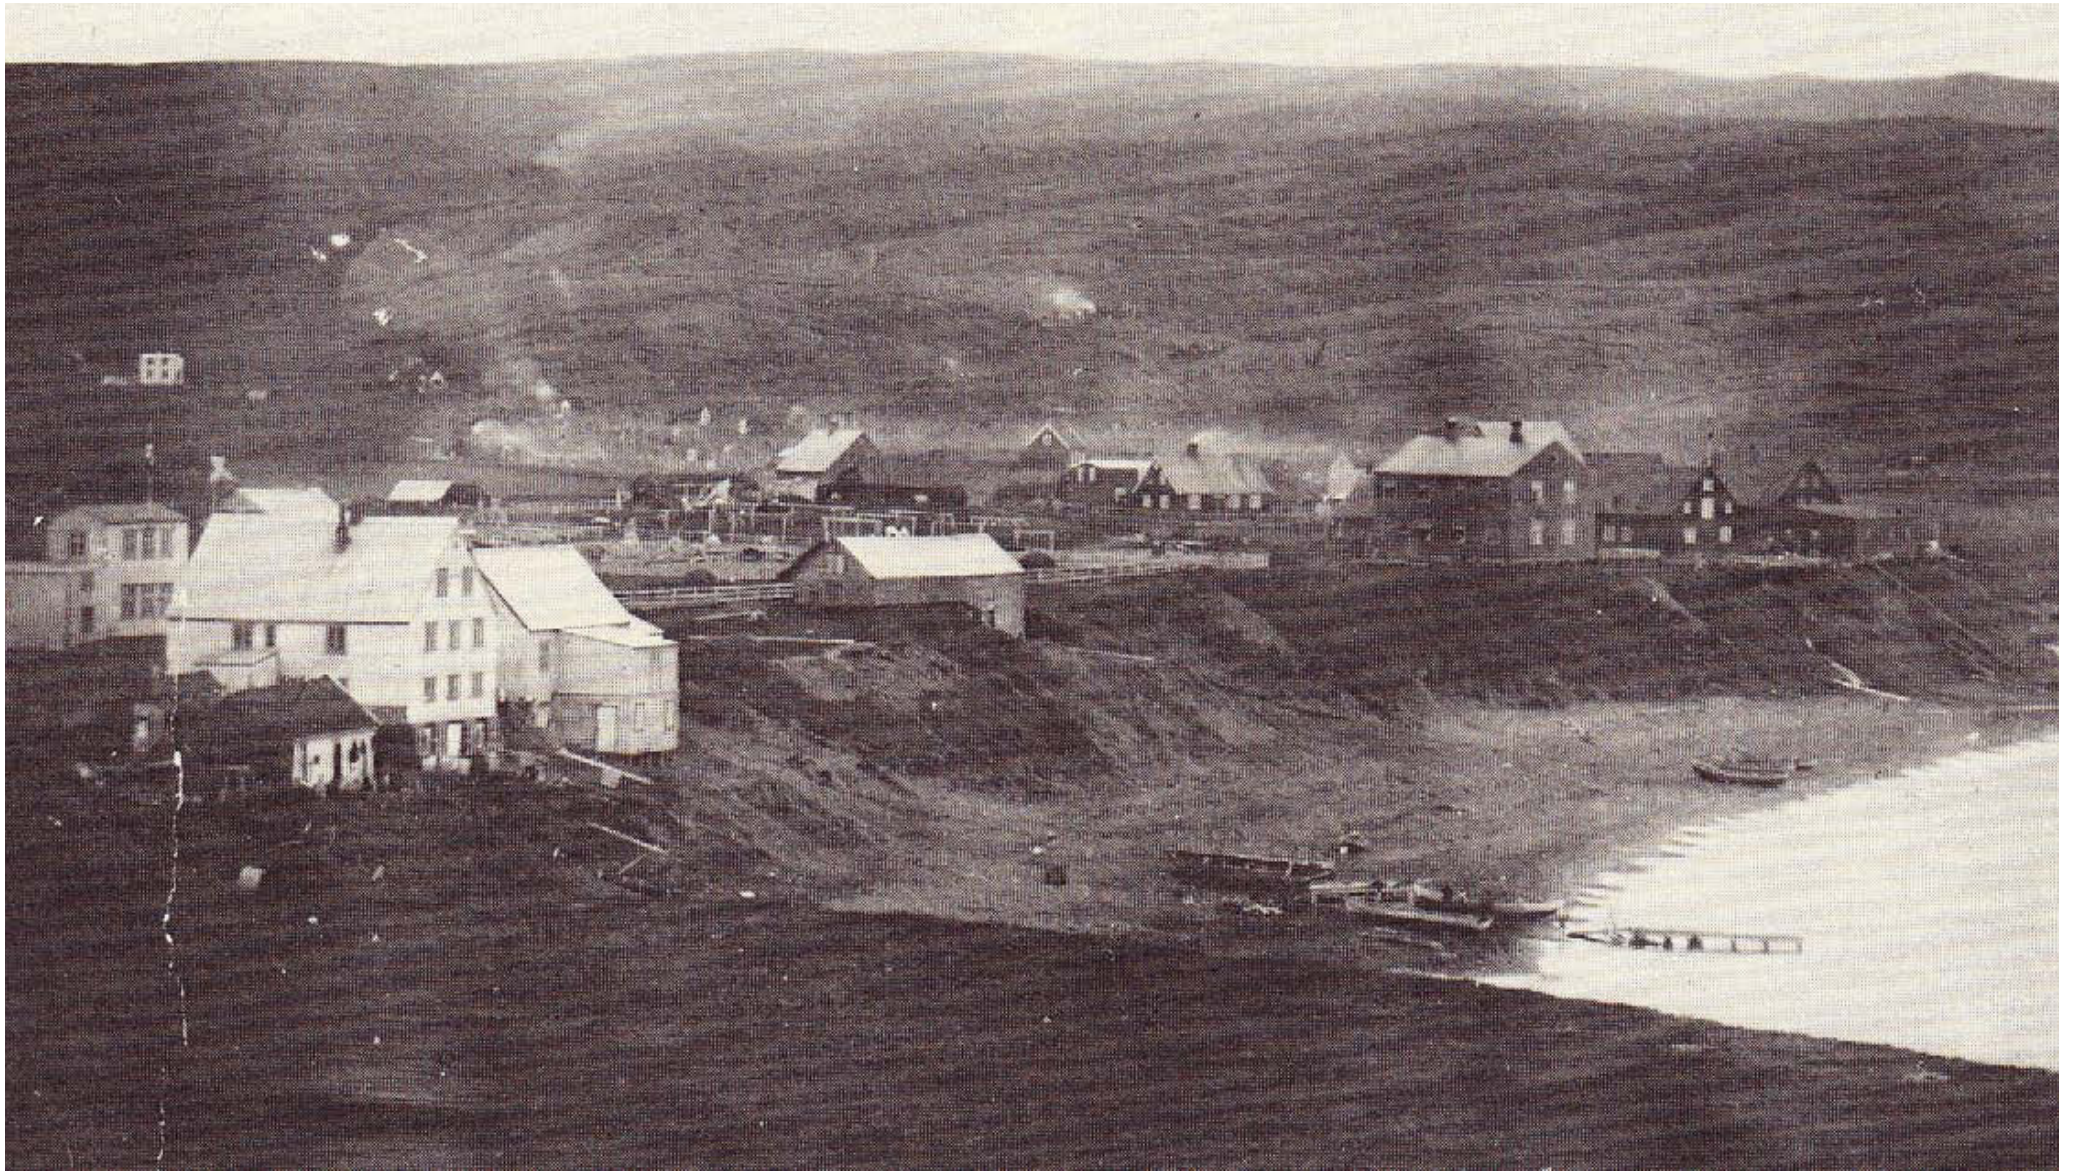

HÚSAVÍK Í KRINGUM ÁRIÐ 1900  
MYND: LJÓSMYNDASAFN ÞINGEYINGA





VERSLUNARHÚS ØRUM & WULFF ÁRIÐ 1875  
MYND: LJÓSMYNDASAFN ÞINGEYINGA



LEIKFANGABÚÐ  
SKÓBÚÐ  
GUÐJOHNSENVERSLUN  
ÖRUM&WULFF  
KAUPMANNAVERSLANIR  
FISKBÚÐ  
RITFANGABÚÐ  
FATABÚÐ  
SPORTVÖRUBÚÐ  
BLÓMAVERSLUN  
GJAFVÖRUBÚÐ  
ÁFENGISVERSLUN  
BÓKABÚÐ  
LYFJAVERSLUN  
KVÖLDSALA  
SJOPPA  
BÓKA - BLAÐASALA  
KJÖRBÚÐIR  
ÚRABÚÐ  
UMBOÐSALA  
HÁRGREIÐSLA

LÖGFRÆÐIÞJÓNUSTA  
ENDURSKOÐENDUR  
SNYRTISTOFA  
DEKKJAVERKSTÆÐI  
VIDEOLEIGA  
FATAHREINSUN  
LÖGREGLUSTÖÐ  
PÓSTHÚS  
UPPSKIPUN  
GULLSMIÐUR  
SLÖKKVISTÖÐ  
ORKUVEITA  
LÍKAMSRÆKTARSTÖÐ  
SÓLBAÐSTOFA  
VERKALÝÐSFÉLAG  
TÆKNIÞING  
LEIKHÚS  
KVIKMYNDAHÚS  
SAMKOMUSTAÐUR  
DANSSTAÐUR  
BANKI

HRADBANKI  
GARÐYRKJUÞJÓNUSTA  
RAFMAGNSVERKSTÆÐI  
RAFTÆKJAVERSLUN  
PÍPULAGNINGAR  
RAFVIRKJAR  
VEITINGASTAÐUR  
HÚSNÆÐI  
GISTIHEIMILI  
GEÐRÆKTARMIDSTÖÐ  
BLAÐAÚTGÁFA  
FÉLAGSSAMTÖK







## Garðarsbraut 18a (austari hluti)



Byggingarár: Óþekkt (Líklega 1900-1903)  
Fyrsti eigandi: Ørum & Wulff verslunarfélag  
Hönnuður: Óþekktur  
Aðal byggingarefni: Timbur

### Varðveislumat

#### Byggingarlist:

Húsið er upphaflega af einfaldri dansk-íslenskrri pakkhúsagerð sem voru einkennandi fyrir svæðið þegar það var helsti verslunarstaður í þingeyjarsýslum.

#### Menningarsögulegt gildi:

Húsið er mikilvægur hluti af ríkri verslunarsögu Húsavíkur. Byggt sem sláturhús fyrir Ørum og Wulff verslunarfélag og tilheyrði seinna verslun St. Guðjohnsen. Síðar var í húsinu mjölgeymsla en í dag er þar aðstaða fyrir þjónustu og verkstæði.<sup>1</sup>

#### Umhverfisgildi:

Húsið er eitt af fáum sem stendur eftir af verslunarhúsum þeim sem voru á svæðinu þegar það var miðja verslunar í þingeyjarsýslum. Einnig stendur húsið á bökkum Árgils og setur svip á það svæði ásamt byggingum sem standa báðum megin við það.

#### Verndunargildi:


Áætla má að húsið sé byggt á svipuðum tíma og húsinu í kringum það sem byggð voru eftir miðbæjarbrunann 1901 og því friðað vegna aldurs. Einnig var húsið upphaflega af af dans-íslenskrri pakkhúsagerð og fá hús af þessari gerð eftir á Húsavík. Staðsetning þess hefur mikið gildi fyrir umhverfið í kring.

#### Niðurstaða varðveislumats:

Húsið er friðað vegna aldurs en einnig hefur það menningarsögulegt-, byggingarlistarlegt-, og umhverfisgildi.

<sup>1</sup> Karl Kristjánsson - Saga Húsavíkur bindi I bls.141

## Garðarsbraut 18a (vestari hluti)

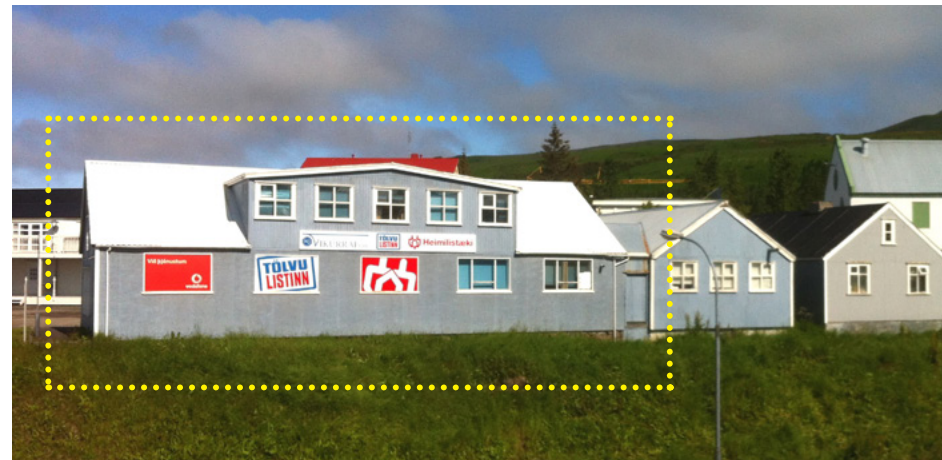

Byggingarár: 1903 (Líklega)  
Fyrsti eigandi: Ørum & Wulff verslunarfélag  
Hönnuður: Óþekktur  
Aðal byggingarefni: Timbur

### Varðveislumat

#### Byggingarlist:

Húsið var áður hluti af stærra húsi og var upphaflega af dansk-íslenskrri pakkhúsagerð sem voru einkennandi fyrir svæðið þegar það var helsti verslunarstaður í þingeyjarsýslum. Húsinu hefur verið breytt mikið síðustu ár.

#### Menningarsögulegt gildi:

Húsið er mikilvægur hluti af ríkri verslunarsögu Húsavíkur. Í húsið hefur hýst ýmiskonar starfsemi eins og: Kolahús, salthús, fiskþvottahús Ørum & Wulff, verslun St Guðjohnsen, Trésmiðjan Fjalar, Geymsluhúsnæði verslunarinnar Öskju,<sup>1</sup> Víkurbarðinn hjólbarðaverkstæði og nú síðast raftækjaverslun og verkstæði.

#### Umhverfisgildi:

Húsið stendur á bökkum Árgils og setur svip á það svæði ásamt byggingum sem standa báðum megin við það. Einnig er húsið hluti af einskona hliði inn í miðbæinn þar sem það stendur við gatnamót aðalgötu bæjarins ásamt Öskju, Bjarnahúsi og gömlu skóbúðinni sem eru friðaðar byggingar ásamt Húsavíkurkirkju sem er þar við hliðina. Húsið er einnig eitt af fáum sem stendur eftir af verslunarhúsum þeim sem voru á svæðinu þegar það var miðja verslunar í þingeyjarsýslum.

#### Verndunargildi:

Húsið er byggt árið 1903 og er því friðað vegna aldurs. Einnig er húsið af dans-íslenskrri pakkhúsagerð og fá hús af þessari gerð eftir á Húsavík. Staðsetning þess hefur mikið gildi fyrir umhverfið í kring.

#### Niðurstaða varðveislumats:

Húsið er friðað vegna aldurs en einnig hefur það menningarsögulegt-, byggingarlistarlegt-, og umhverfisgildi.

<sup>1</sup> Karl Kristjánsson - Saga Húsavíkur bindi I bls.141







Samkomuhúsið  
Garðarsbraut 22



Byggingarár: 1928 (fullklárað 1932)  
Fyrsti eigandi: Ungmennafélagið Ófeigur í Skörðum og Húsavíkurhreppur  
Hönnuður: Óþekktur  
Aðal byggingarefni: Steinsteypa

Varðveislumat

*Byggingarlist:*

Húsið er reisulegt og fallegt steinsteyppt hús með nýklassískum áhrifum.

*Menningarsögulegt gildi:*

Húsið er byggt sem samkomuhús og tengist bæði skóla-, menningar- og íþróttasögu Húsavíkur. Íþróttæfingar barnaskólans voru þar frá upphafi auk skemmtana íþróttafélagsins Völsungs. Kvikmyndasýningar hófust í húsinu árið 1930 og hafa verið af og til síðan. Leikfélag Húsavíkur hefur líka haft starfsemi í húsinu frá upphafi en áður hafði það aðstöðu í verslunarhúsum Ørum & Wulff en forveri Leikfélagsins, Sjónleikafélag Húsavíkur missti öll sín áhöld, tjöld og búninga í miðbæjarbrunnum 1902 þegar mörg af verslunarhúsum brunnu til grunna.

*Umhverfisgildi:*

Húsið er ásamt Öskjuhúsinu mikilvægt fyrir götmynd Garðarsbrautar. Húsið myndar hlið með læknisbústaðnum sem stendur hinum megin við götuna og er einnig undir nýklassískum áhrifum.

*Verndunargildi:*

Húsið er reisulegur fulltrúi steinsteypu nýklassíkur sem eru fá á Húsavík auk þess sem staðsetning þess hefur mikið gildi fyrir umhverfið í kring.

*Niðurstaða varðveislumats:*

Stungið er uppá að húsið njóti hverfisverndar í deiliskipulagi vegna menningarsögulegs gildis, byggingarlistar og umhverfisgildis.



Mynd 32.  
Myndin tekin 1928  
Mynd: Ljósmyndasafn Pingeyinga



Mynd 33.  
Myndin tekin 1940-1949. Kaupfélag pingeyinga - aðalfundur í Samkomuhúsinu.  
Mynd: Ljósmyndasafn Pingeyinga











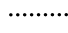


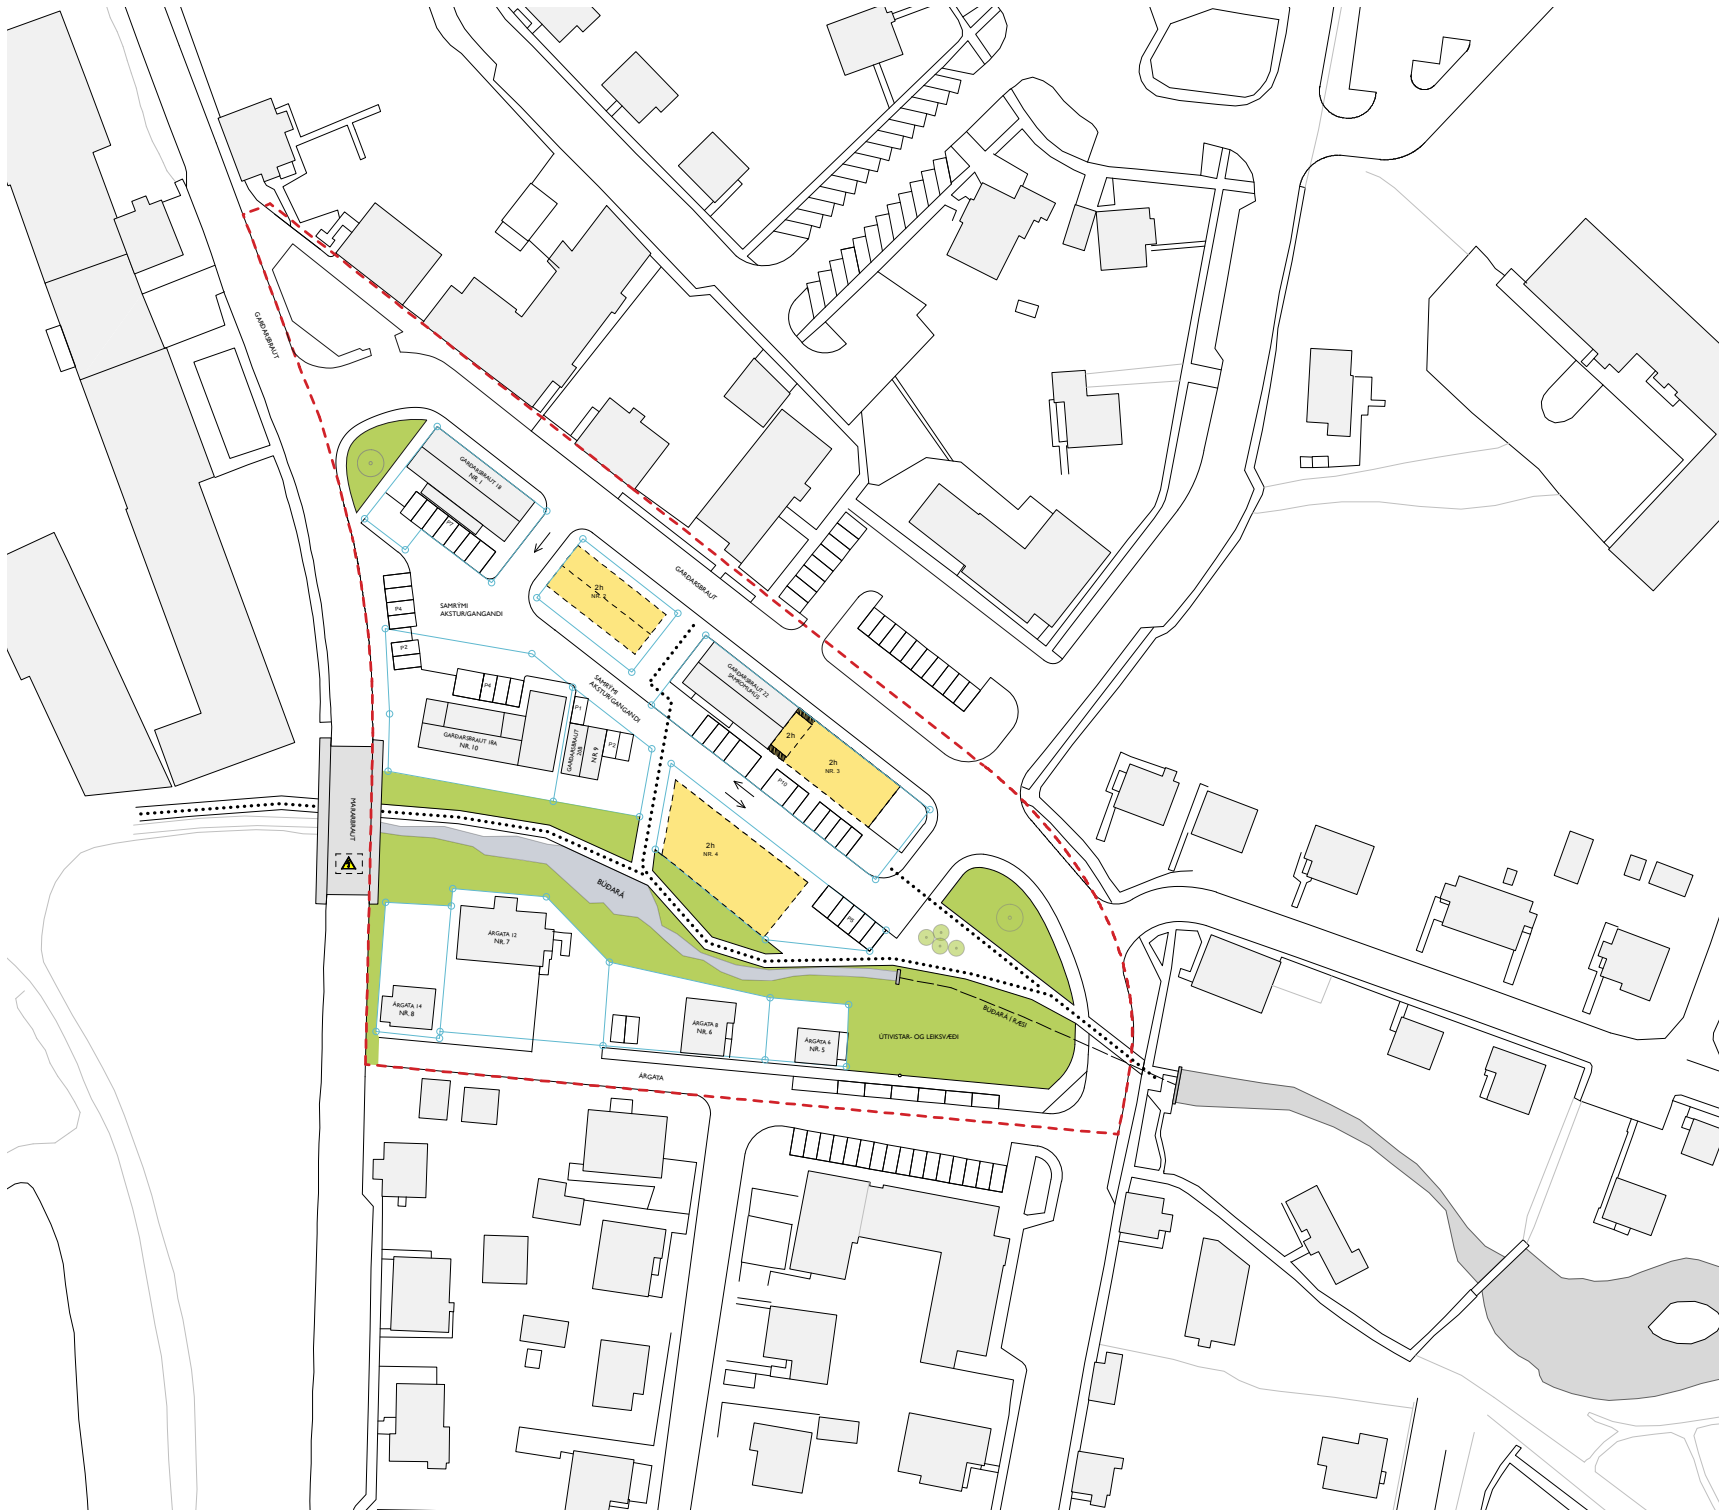






ADALSKIPULAG NORDURÞINGIS - HÚSAVÍK 2010-2030  
SKIPULAGSSVÆÐI APMARKAÐ

-  SPENNISTÖÐ
-  KVÖÐ UM INNDRÁTT
-  BYGGINGARREITUR
-  LÖÐAMÖRK
-  AFMÖRKUN SKIPULAGSSVÆÐIS
-  KVÖÐ UM GÖNGULEIÐ
-  OPIN SVÆÐI TIL SÉRSTAKRA NOTA

DEILISSKIPULAG ÞETTA SEM AUGLÝST HEFUR VERIÐ SKV. 41. GR. SKIPULAGSLAGA NR. 123/2010 VAR SAMÞYKKT Í SKIPULAGS OG BYGGINGARNEFND

ÞANN .....  
OG AF BÆJARSTJÓRN NORDURÞINGIS  
ÞANN .....

UNDIRSKRIFT .....

**NORDURÞING**

DEILISSKIPULAG FYRIR VERSLUNAR- OG ÞJÓNUSTUSVÆÐI Í MIÐBÆ HÚSAVÍKUR  
BÚÐARVÖLLUR

DAGS. 26.01.2016  
KVARDI: 1:1000 (BLAÐSTÆRD A2)  
BREYTT:

**NR. DSK\_63-01**

ARNHILDUR PÁLMAÐÓTTIR ARKITEKT FAI  
KT. 220772-5949 S. 846 9081 arnhildur@simnet.is












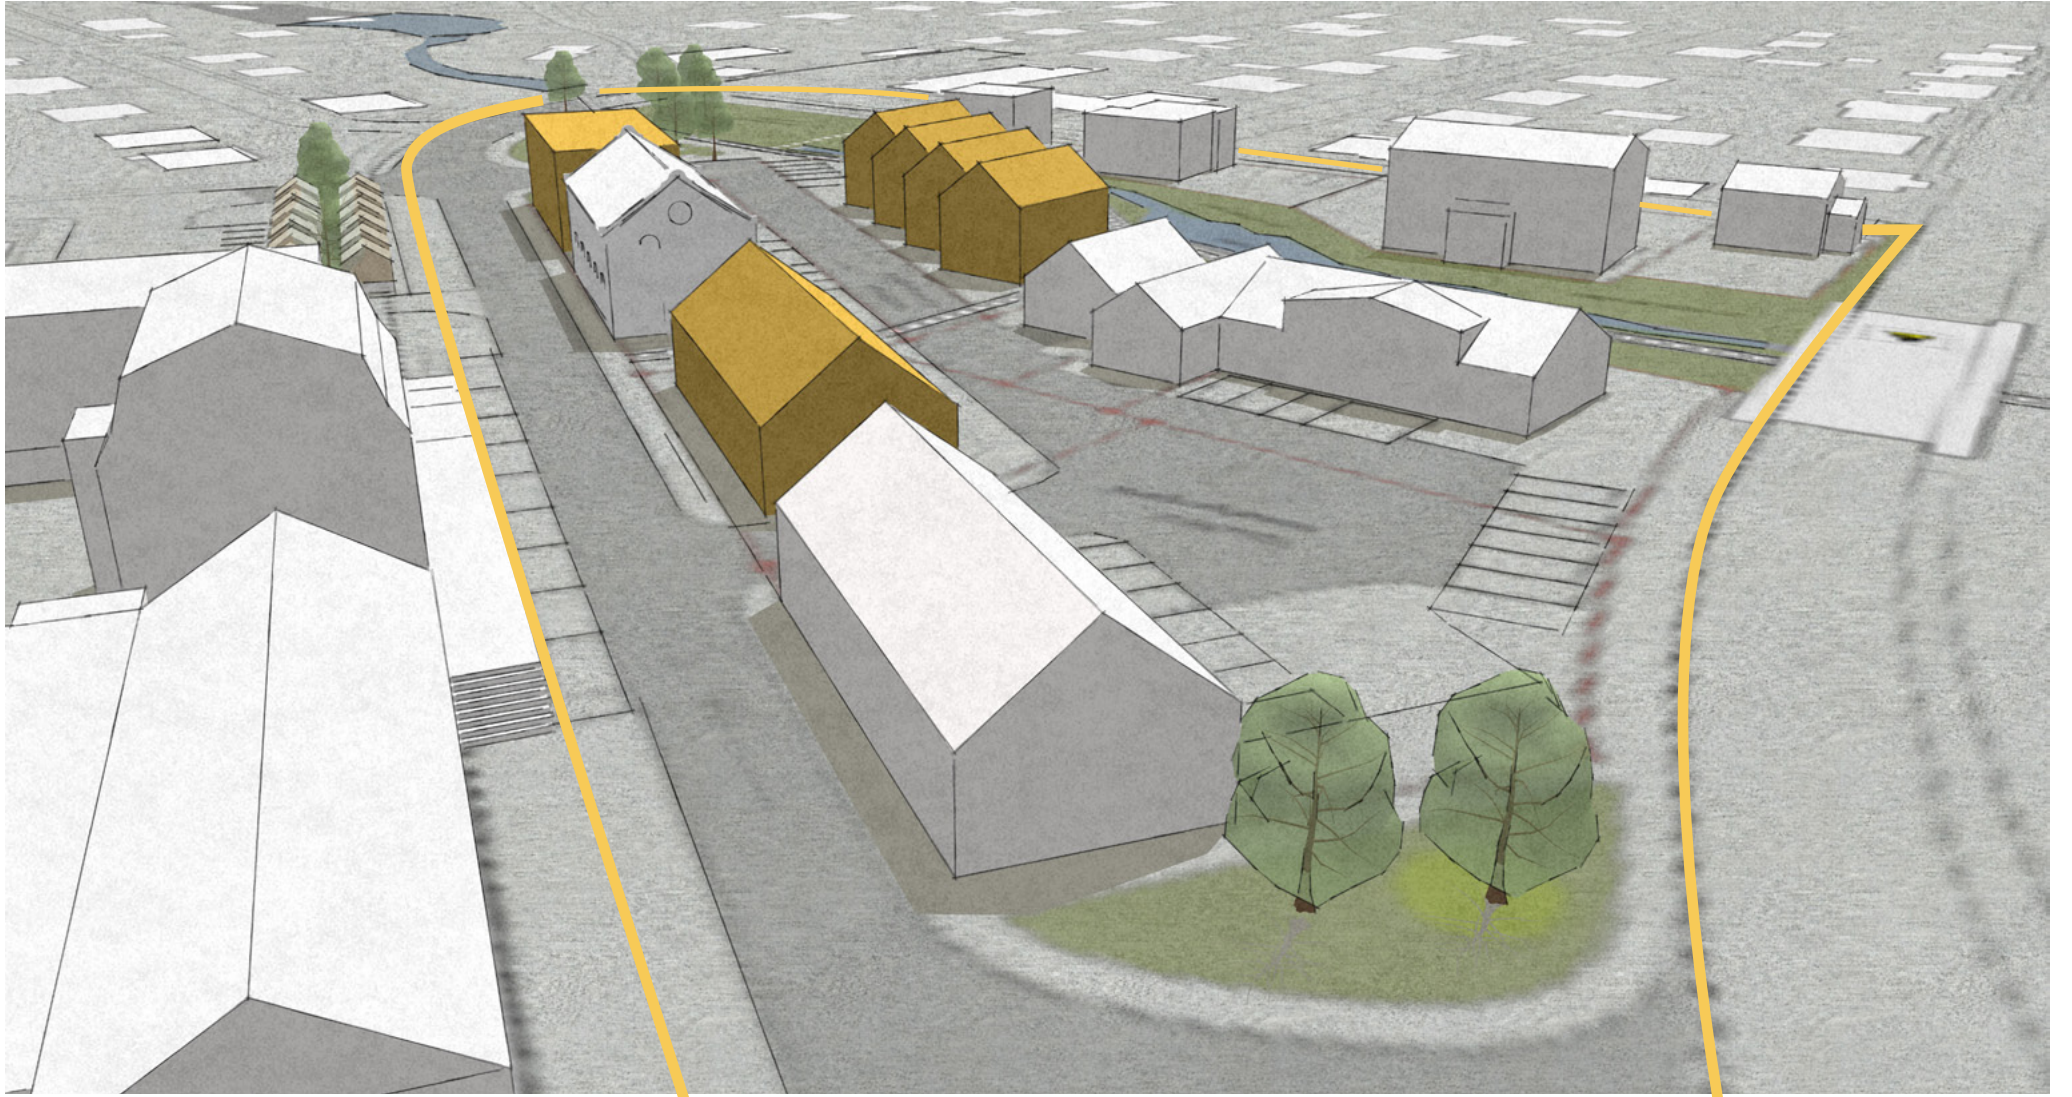

































A3



**D** **A** **R** **K**  
s t u d i o

dark@darkstudio - [www.darkstudio.is](http://www.darkstudio.is)