

# DEILISKIPULAG VIÐ VARMÁ

FRÁ LYSTIGARÐINUM FOSSFLÖT OG NORDUR FYRIR FRÍÐARSTAÐI



Skipulagsdagurinn 2021 - Byggt inn í náttúru í Hveragerði  
Þráinn Hauksson landslagsarkitekt fíla












„Blönduð byggð. Áfram er heimild til reksturs garðyrkjustöðva en einnig gert ráð fyrir hreinlegri atvinnustarfsemi, verslun og þjónustu við ferðamenn.

Heimilt verður að reisa íbúðir, allt að 30% af heildarbygggingarmagni. Í deiliskipulagi verði tekið tillit til nálægðar við Varmá og hverfisverndar meðfram ánni.


Hæðir húsa verði á bilinu 1-2 og áhersla er lögð á að þau falli vel að landi. Hámarksbygggingarmagn 19.500 m<sup>2</sup>. Nýtingarhlutfall: 0,5.

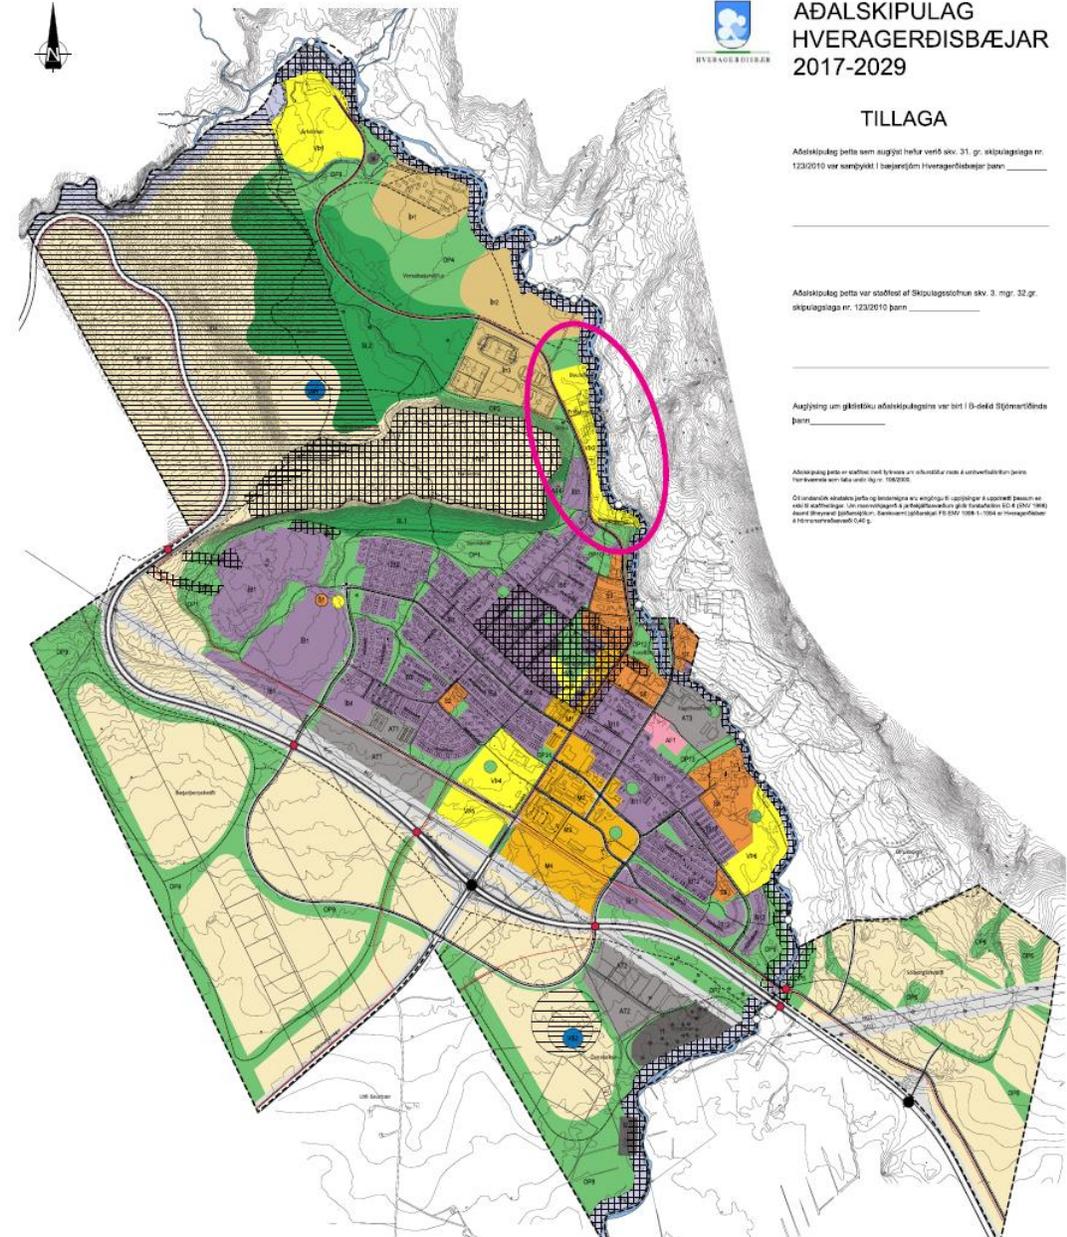

# MARKMIÐ DEILISKIPULAGS

- Tryggja gott aðgengi að Varmá
- Tengja svæðið við aðalstígakerfi bæjarins.
- Gróðurskálar heimilaður á lóðum

- Áhersla á ferða- og heilsutengda þjónustu
- Áhersla á að hús falli vel að landi
- Byggðin endurspegli staðaranda svæðisins

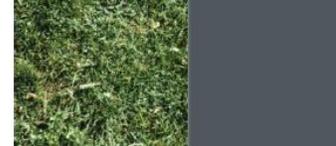



**STARFSEMI**

**ÍBÚÐIR**

**HÓTEL**





# YFIRBRAGÐ BYGGÐAR

---

- Byggðin endurspeglar staðaranda svæðisins
- Græn þök og náttúrulegar klæðningar
- Hreinleg starfsemi
- Lágreist byggð 1-2 hæðir



# ÚTIVISTARSVÆÐI OG GÖNGULEIÐIR


- Greiðar gönguleiðir sem tengja íbúðabyggð við nærliggjandi þjónustu og náttúruparadís.
- Öryggi gangandi barna til og frá skóla
- Útivistarsvæðið þjónar jafnt íbúðum Hveragerðisbæjar og ferðamönnum.





# Deiliskipulag við Varmá í Hveragerði Frá Lystigarðinum Fossflöt og norður fyrir Friðarstaði

Skýringaruppráttur 1:2000

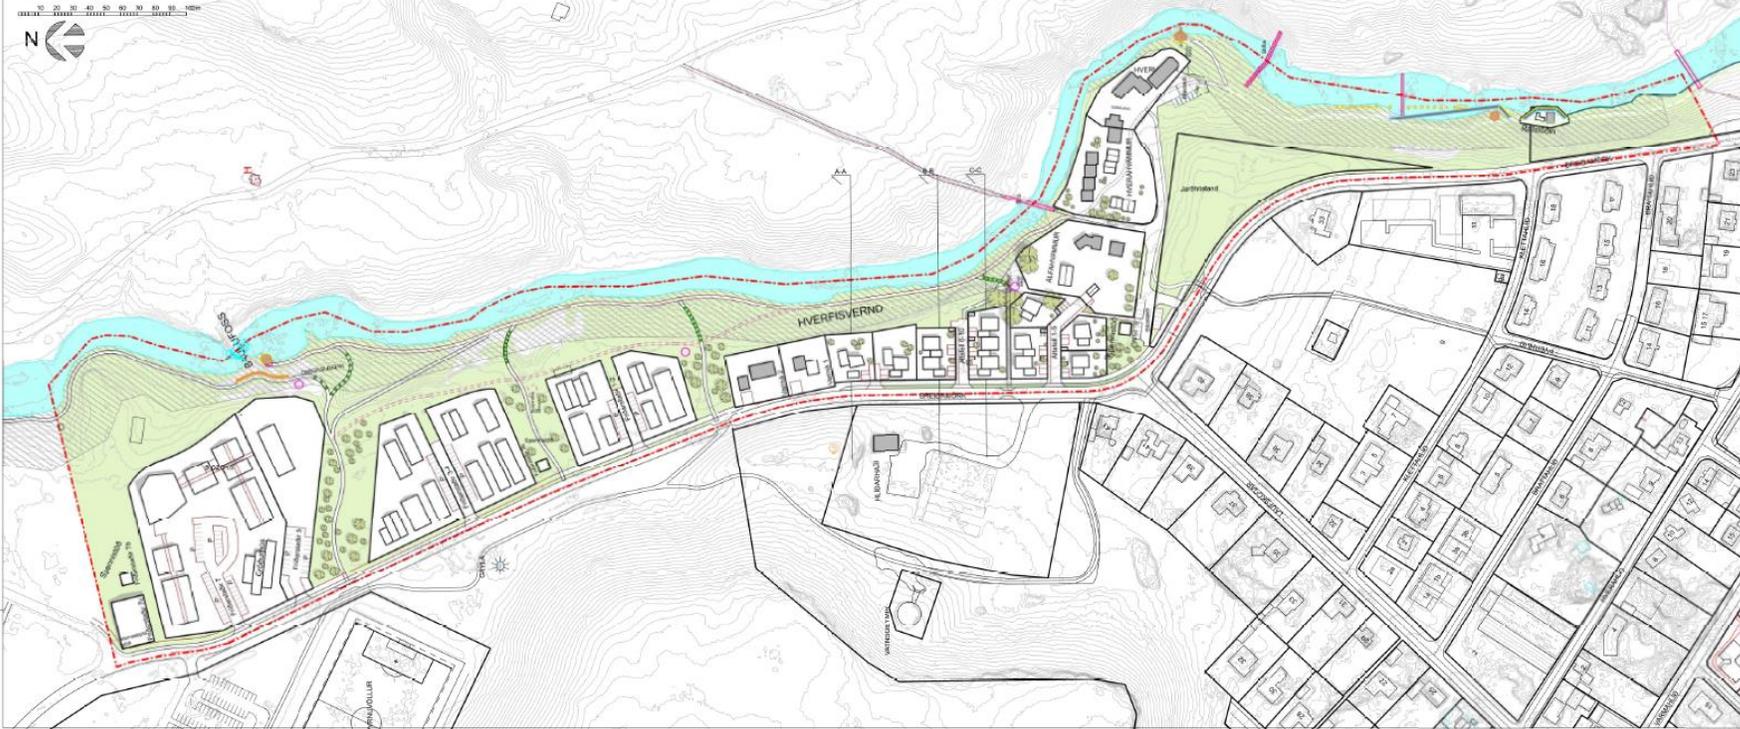


- Útsýnissíður
- Nýjar byggingar
- Núverandi byggingar
- Torg
- Gróðir
- Stígur
- Brú

Yfirlitsmynd



Sneiðingar 1:2000

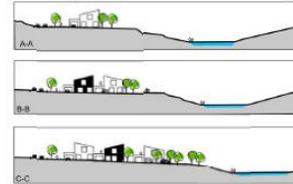

Skilmálatafla

Liðarnúmer	Stærð	Stærðarmál (%)	Stærðarmál (m <sup>2</sup> )	Stærðarmál (m <sup>2</sup> )	Stærðarmál (m <sup>2</sup> )	Stærðarmál (m <sup>2</sup> )	Stærðarmál (m <sup>2</sup> )	Stærðarmál (m <sup>2</sup> )	Stærðarmál (m <sup>2</sup> )	Stærðarmál (m <sup>2</sup> )
1	1000	100	1000	1000	1000	1000	1000	1000	1000	1000
2	1000	100	1000	1000	1000	1000	1000	1000	1000	1000
Deiliskipulagning byggis, sem tengd hefur meðhöfð í samráði við Skvæði 1, vegi 40 gr. skýringaruppráttur 1:2000 og skýringaruppráttur 1:2000 með henni til að gera afhugasamlegt í... var samþykkt í byggingarmáti...

Auðingum gættuðu breytingarinnar var þess í b-dekt í gæmninguinnu sinni...

DRÖGUR: 1 1/2 1/2 1/2 1/2  
 BYGGINGAR: 1 1/2 1/2 1/2 1/2



DEILISKIPULAG  
 Skýringaruppráttur  
 Sneiðingar  
 Skilmálatafla  
 Brúviddamyndir  
 1754 06-02

# NÝ BYGGÐ VIÐ VARMÁ





Þremur af sex lóðum hefur þegar verið úthlutað og samkvæmt umsóknargögnum gert ráð fyrir:

- baðstað/veitingastað
- brugghúsi

# VILTU TAKA ÞÁTT Í SKEMMTILEGRI UPPBYGGINGU Í HVERAGERÐI?



Lausar eru til úthlutunar sex verslunar- og þjónustulóðir ofan við byggðina í Hveragerði við bakka Varmárgljúfurs.

Umræddar lóðir eru á bilinu 1.800-9.000m<sup>2</sup> að flatarmáli og nýtingarhlutfall lóða er að jafnaði 0,5. Á lóðunum er gert ráð fyrir verslunar- og þjónustustarfsemi sem þjóni bæði íbúum Hveragerðisbæjar og ferðamönnum.

Í Hveragerði gefast fjölmörg tækifæri fyrir góðar hugmyndir á sviði ferðaþjónustu og annarrar starfsemi. Hveragerði er bæjarfélag í örur vexti þar sem framúrskarandi þjónusta er innan seilingar. Bæjarfélagið er hlýlegt og einstakar náttúruperlur gefa bæjarfélaginu þann sérstaka blæ sem það er hvað þekktast fyrir.

## Fyrirkomulag úthlutunar:

Umsóknum skal skilað til bæjarráðs í samræmi við reglur um úthlutun lóða í Hveragerði. Eftir að hefðbundnum auglýsingatíma er lokið verða þær hugmyndir sem þá hafa borist kynntar fyrir bæjarráði. Í kjölfarið, mun bæjarráð að fengnu ráðgefandi áliti, leggja til við bæjarstjórn hverjir verði fyrir valinu til frekari viðræðna áður en til formlegrar úthlutunar kemur. Við valið verður tekið tillit til gæða umsókna, raunhæfni tillagna, vænts framkvæmdahraða en einnig þess með hvaða hætti tillögurnar geta aukið fjölbreytni hvað varðar þjónustu og atvinnu í bæjarfélaginu. Skulu tillögur taka tillit til skilmála í deiliskipulagi og forsendna í aðalskipulagi.

## Forsendur:


Í deiliskipulagi er gert ráð fyrir ferða- og heilsutengdri þjónustu í góðum tengslum við skógrækt, íþróttasvæði, golfvöll og aðra starfsemi í dalnum norðan Hamars. Löggð er áhersla á að byggðin falli vel að landi og að hún endurspegli staðaranda svæðisins um græna byggð í náttúruparadis. Löggð er rík áhersla á gott aðgengi að Varmá sem er á náttúrminjaskrá en í deiliskipulagi er gert ráð fyrir göngustígaþingum á árbakkanum frá skipulagssvæðinu og niður í miðbæ Hveragerðis.


Nánari upplýsingar má finna á [www.hveragerdi.is](http://www.hveragerdi.is). Einnig hjá skipulagsfulltrúa [gfb@hveragerdi.is](mailto:gfb@hveragerdi.is) eða bæjarstjóra [aldis@hveragerdi.is](mailto:aldis@hveragerdi.is). Sími 483-4000.

Umsóknum skal skila á bæjarskrifstofu Hveragerðisbæjar fyrir kl. 16 mánudaginn 4. október 2021.




# Útivistar- og upplifunarstígur í Varmárgili

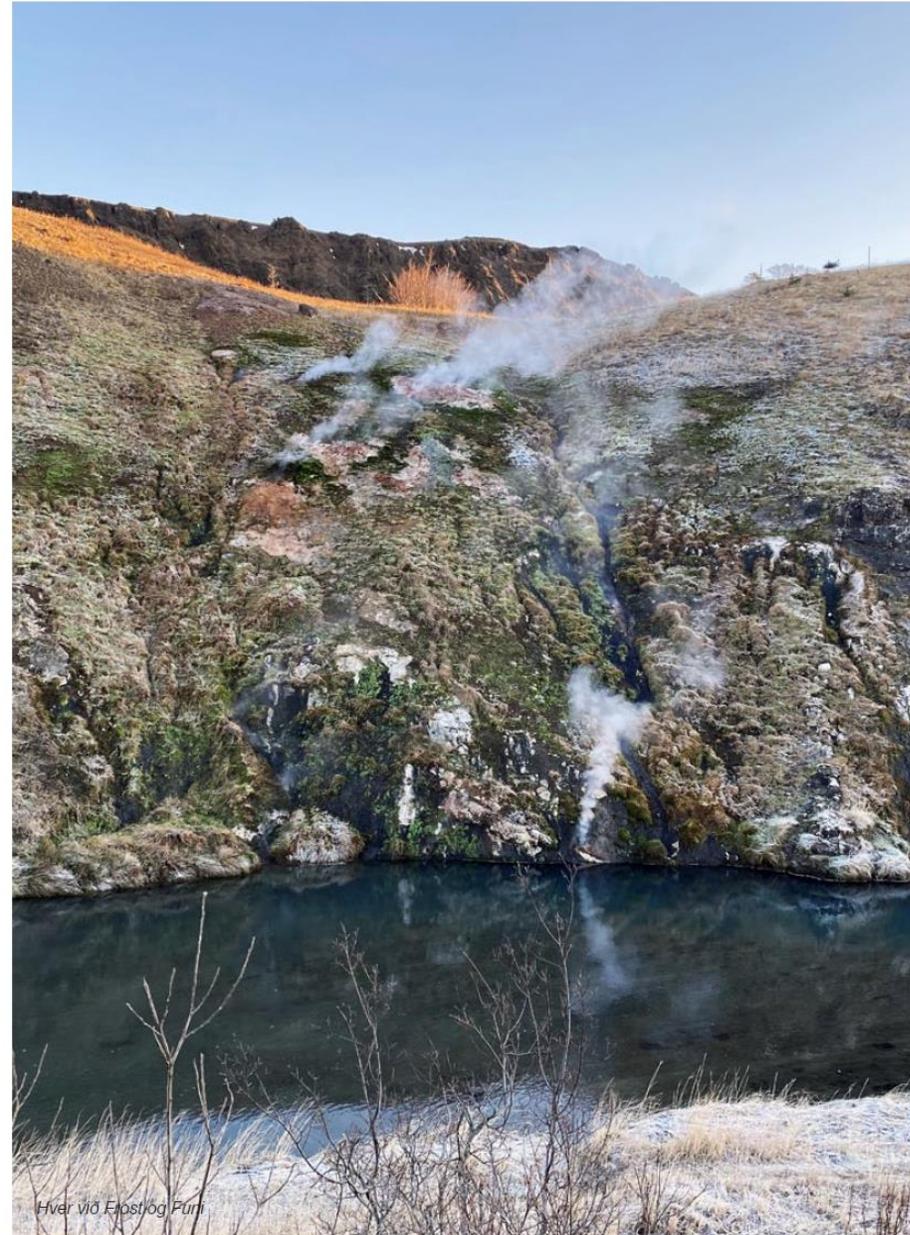

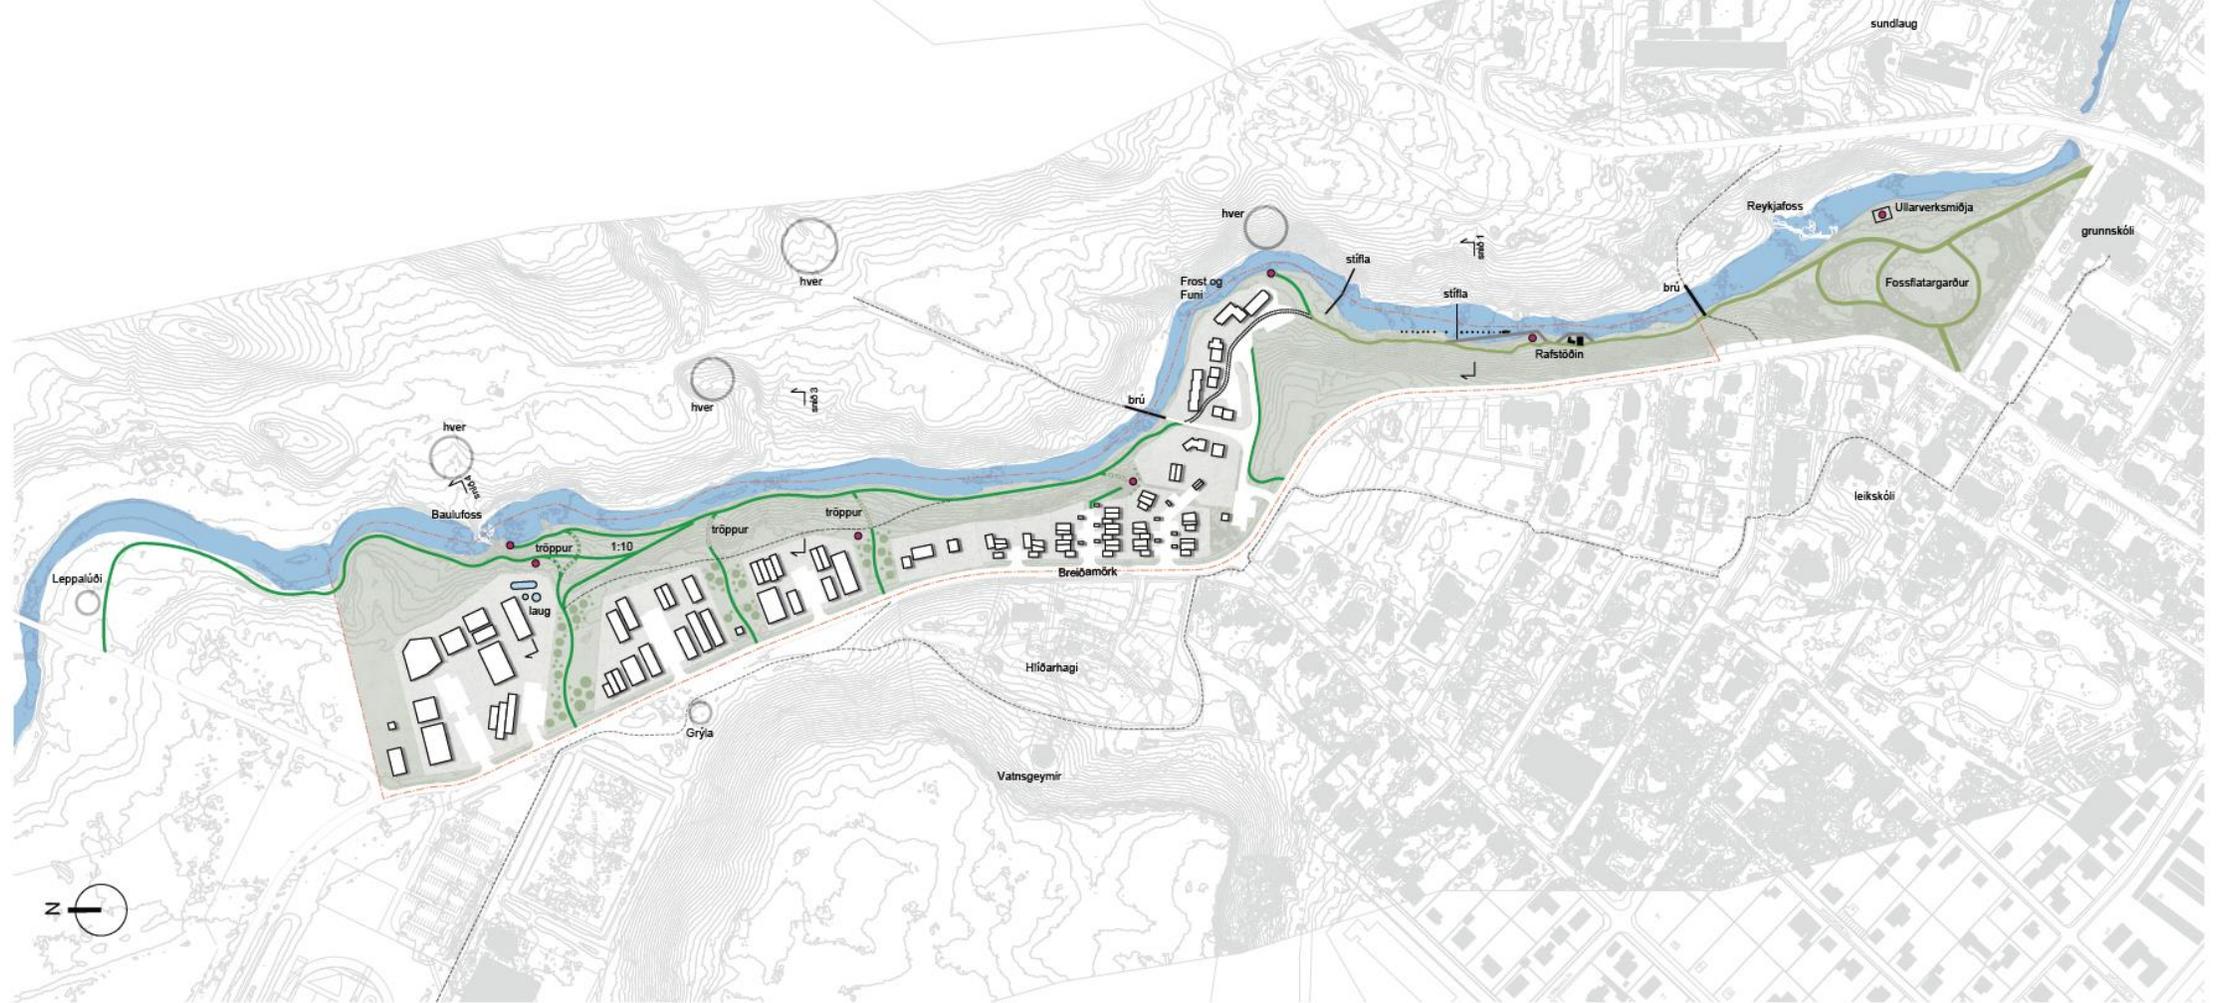

Snið 1

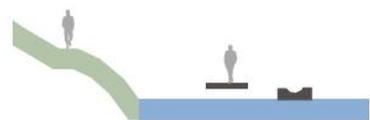

Snið 3



Snið 4





Baulufoss

Frost og Funi

Rafstöð

Reykjafoss

Fosflatargarður



Baulufoss

Frost og Funi




Baulufoss

# Gamla rafstöðin



## Gamla rafstöðin

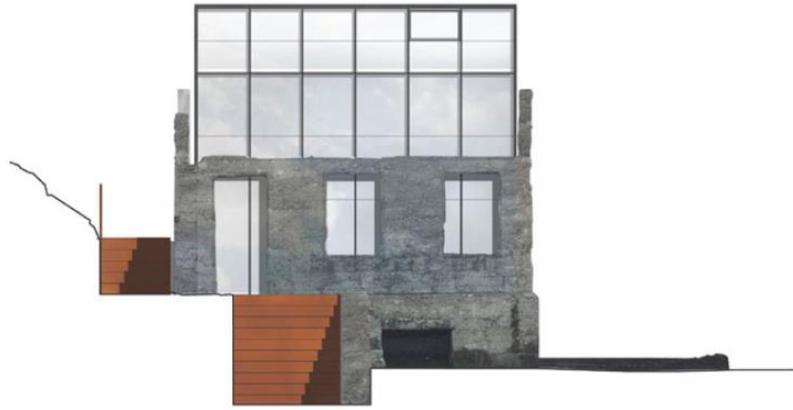

Tillögur að uppbyggingu gömlu rafstöðvarinnar. Henny Hafsteinsdóttir, 2018.



Rafstöðin u.p.bb 1929-1935. Ljósmyndasafn Reykjavíkur.



Rafstöðin 2017









Framkvæmdasjóður ferðamannastaða  
veitti styrk 2021 til frekari þróunar  
Varmárstígs og áningarstaða  
á grundvelli deiliskipulagsins

