



HÓLASANDSLÍNA 3

220 KV RAFLÍNA FRÁ AKUREYRI AÐ HÓLASANDI

Mynda- og kortahefti matsskýrslu

Mars 2019
Landsnet – 19028

LANDSNET

MYNDA- OG KORTAHEFTI

1. HLUTI - LOFTMYNDAKORT

Loftmyndakort af línuleiðum, mkv. 1:20.000/10.000

2 HLUTI - ÞEMAKORT

Fornminjar, mkv. 1:5.000

Vistgerðakort, mkv. 1:20.000

Náttúruvernd, mkv. 1:150.000


Vatnsvernd, mkv. 1:150.000

3. HLUTI – SÝNILEIKI OG MYNDSTAÐIR

Útreiknaður sýnileiki mannvirkja og staðsetning líkanmynda, mkv. 1:50.000

4. HLUTI – LÍKANMYNDIR

Líkanmyndir, núverandi ástand og að lokinni framkvæmd

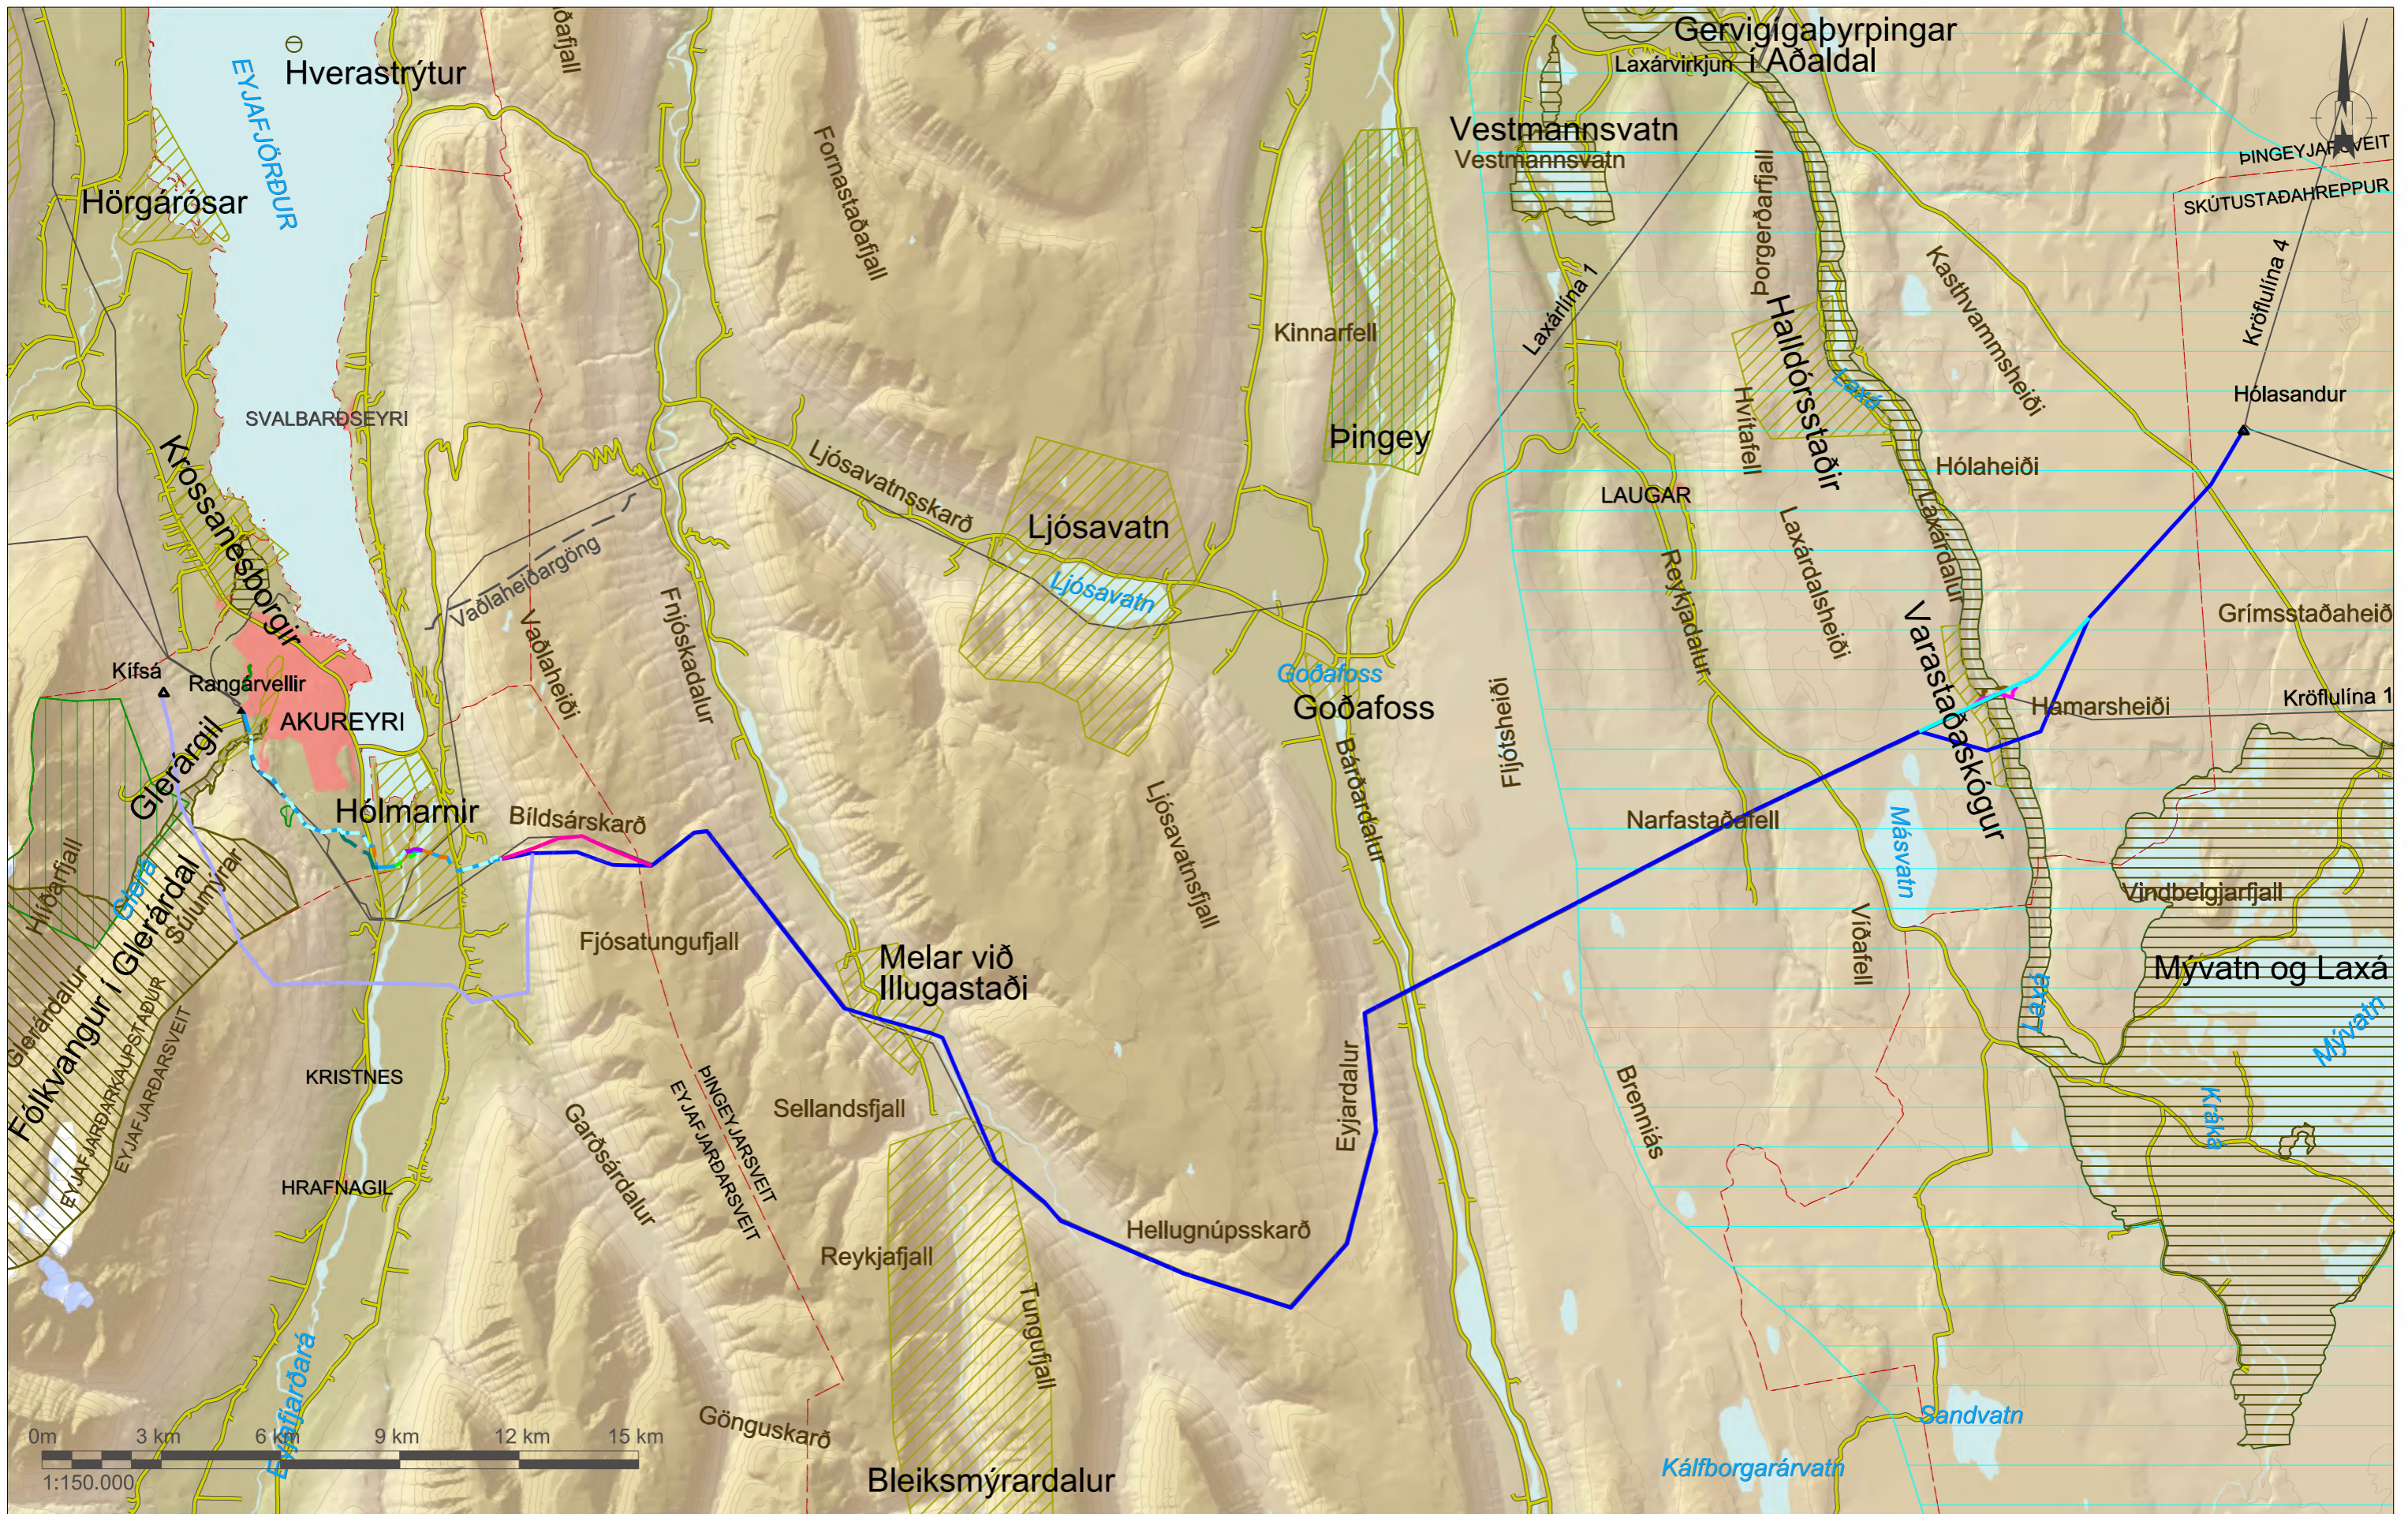


HEIMILDIR:
 Grunnkort: IS50V frá LMÍ
 Náttúruverndar-svæði: Umhverfisstofnun

SKÝRINGAR:			
	HS3 loftlína (aðalvalkostur)		Valkostur EY-L
	HS3 jarðstrengur (aðalvalkostur)		Valkostur EY-JU
	Núverandi loftlínur		Valkostur EY-JB
	Sveitarfélagamörk		Valkostur EY-JK
	Valkostur BI-LN		Valkostur LA-LN
	Valkostur LA-LN		Valkostur LA-J
	Friðlýst svæði		Valkostur LA-JU
	Svæði á náttúruminjaskrá		Vatnsvernd á vatnasviði Mývatns og Laxár
	Fólkvangur		Hverfisvernd

DAGSETNING
22.06.2018
 GERT
ÖS
 MÆLKV.
1:150.000
 BLADSTÆRD
A3



HÓLASANDSLÍNA 3
 ÞEMAKORT
 NÁTTÚRUVERND
 KORT NR. 1

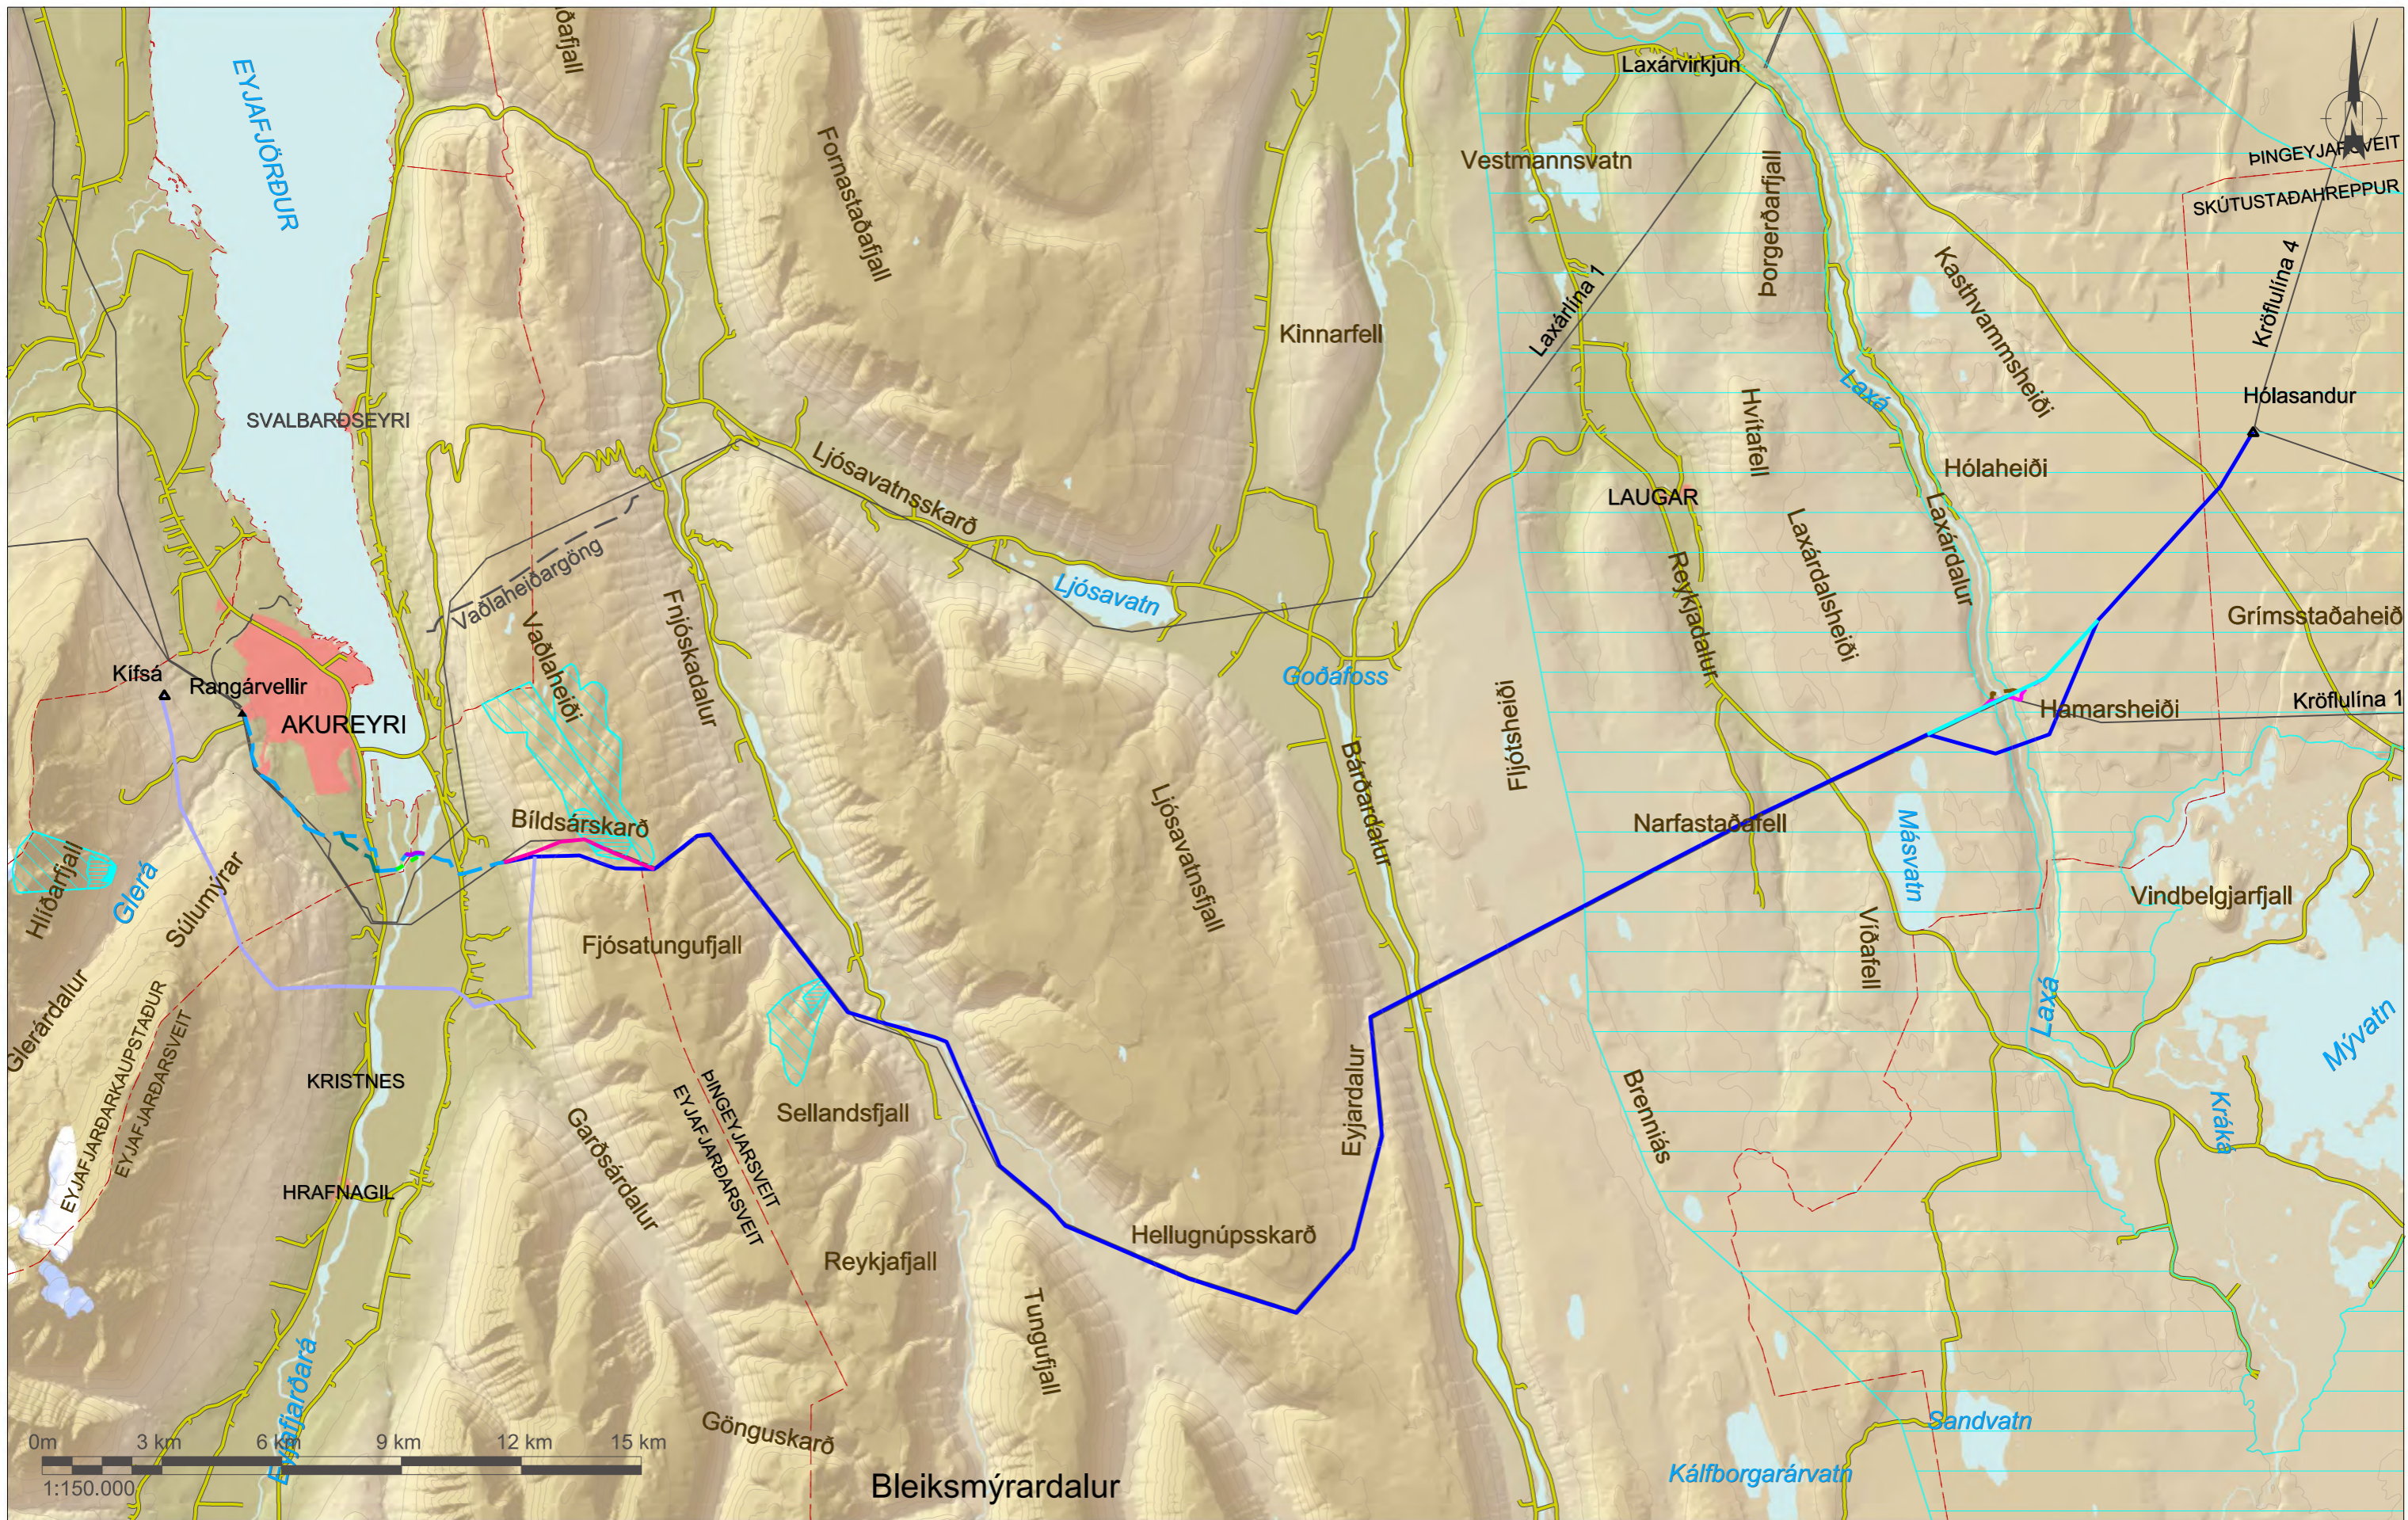

HEIMILDIR:
 Grunnkort: IS50V frá LMI
 Vatnsvernd: Aðalskipulagsáætlanir

SKÝRINGAR:			
	HS3 loftlína (aðalvalkostur)		Valkostur EY-L
	HS3 jarðstrengur (aðalvalkostur)		Valkostur EY-JU
	Núverandi loftlínur		Valkostur EY-JB
	Sveitarfélagamörk		Valkostur EY-JK
	Valkostur BI-LN		Vatnsvernd brunnsvæði
	Valkostur LA-LN		Vatnsvernd grannsvæði
	Valkostur LA-J		Vatnsvernd fjarsvæði
	Valkostur LA-JU		Vatnsvernd á vatnasviði Mývatns og Laxár

DAGSETNING
22.06.2018
 GERT
Ös
 MÆLIKV.
1:150.000
 BLADSTÆRD
A3



HÓLASANDSLÍNA 3
 ÞEMAKORT
 VATNSVERND
 KORT NR. 1