

Breiðafjörður

**Fyrirhugað framkvæmdasvæði
Klofningsvegur (590-01)
í Dalabyggð**



- Malarslítlag
- Bundið slítlag
- Friðlýst svæði
- Náttúruminjaskrá
- Endurbýggður vegur

Vegagerðin		Klofningsvegur		Dags.	
Mækkvæði 1:400.000	Hannað ABP	Vestfjarðavegur-Kýrunnarholt		Útböðnr.	
Bláðætur A3	Teiknað SJ	Afstöðumynd		Vegnr. 590-01	
	Yfirfarð BRÁ/SFF	0-8350		Hönnunarstig	
	Samþykkt -			Teikn. nr. Úg.	
				1	

S:\Mannvirki\61500 Klofningsvegur\590-01 Klofningsvegur\04 Kórinnur á mataskilyrði\Teikningar\590_máu_ymmingarskýrsla.dgn



S:\Mannir\Hv\590-Klofningsvegur\590-01-Klofningsvegur\04_Körnun_á_mataskýldu\Teikningar\590_tekningar_2023_03_17.dgn

Landmælingar: Vegagerðin
 Hnitakerfi: ISN93 Hæðarkerfi: Landshæðarnet
 Loftmyndataka og myndmæling: Loftmyndir ehf.
 Flughæð: 3000m Móskestærð: 10x10m.
 Kortagerð: Vegagerðin

Skýringar


- | | | | |
|---------------|-------------------|-------------|------------|
| Brottinn flái | Skering | Stofnvegur | Landamerki |
| Fylling | Möguleg nánusvæði | Tengivegur | Slóðar |
| Rofvörn | Miðlína | Héraðsvegir | |
| Kantlína | | | |
| Óxli | | | |

		Klofningsvegur		Dags.
Mælikvarði	Hannað	Vestfjarðavegur (60-Kyrrunarstaðir)		Útboðnr.
1:20.000	VBV			Vegnr.
	Teiknað	Yfirlitsmynd		590-01
	SJ			Hönnunarslg
	Yfirlit	0-8350		Teikn. nr.
Blaðstærð	Samþykkt			2
A3				Útg.



S:\Mannvirkni\590 Klöfningsvegur\01 Klöfningsvegur\04 Könnun á matsskyldu\Teikningar\590_Leikningar_2023.03.17.dgn

Landmælingar: Vegagerðin Hnitakerfi: ISN93 Hæðarkerfi: Landshæðarnet Loftmynddata og myndmæling: Loftmyndir ehf. Flughæð: 3000m Móskaustærð: 10x10m. Kortagerð: Vegagerðin		Skýringar 												Vegagerðin Mælikvarði: 1:20.000 Blaðstærð: A3 Hamað: VBV Teiknað: SJ Yfirland: BRÁ/SFF Samþykkt		Klöfningsvegur Vestfjarðavegur (60) - Kyrunnarstaðir Umhverfispættir 0-8350		Dags: Útbodsnr.: Vegnr.: 590-01 Hönnunarsig: Teikn. nr.: 2 Útg.:	
---	--	----------------------	--	--	--	--	--	--	--	--	--	--	--	--	--	---	--	---	--

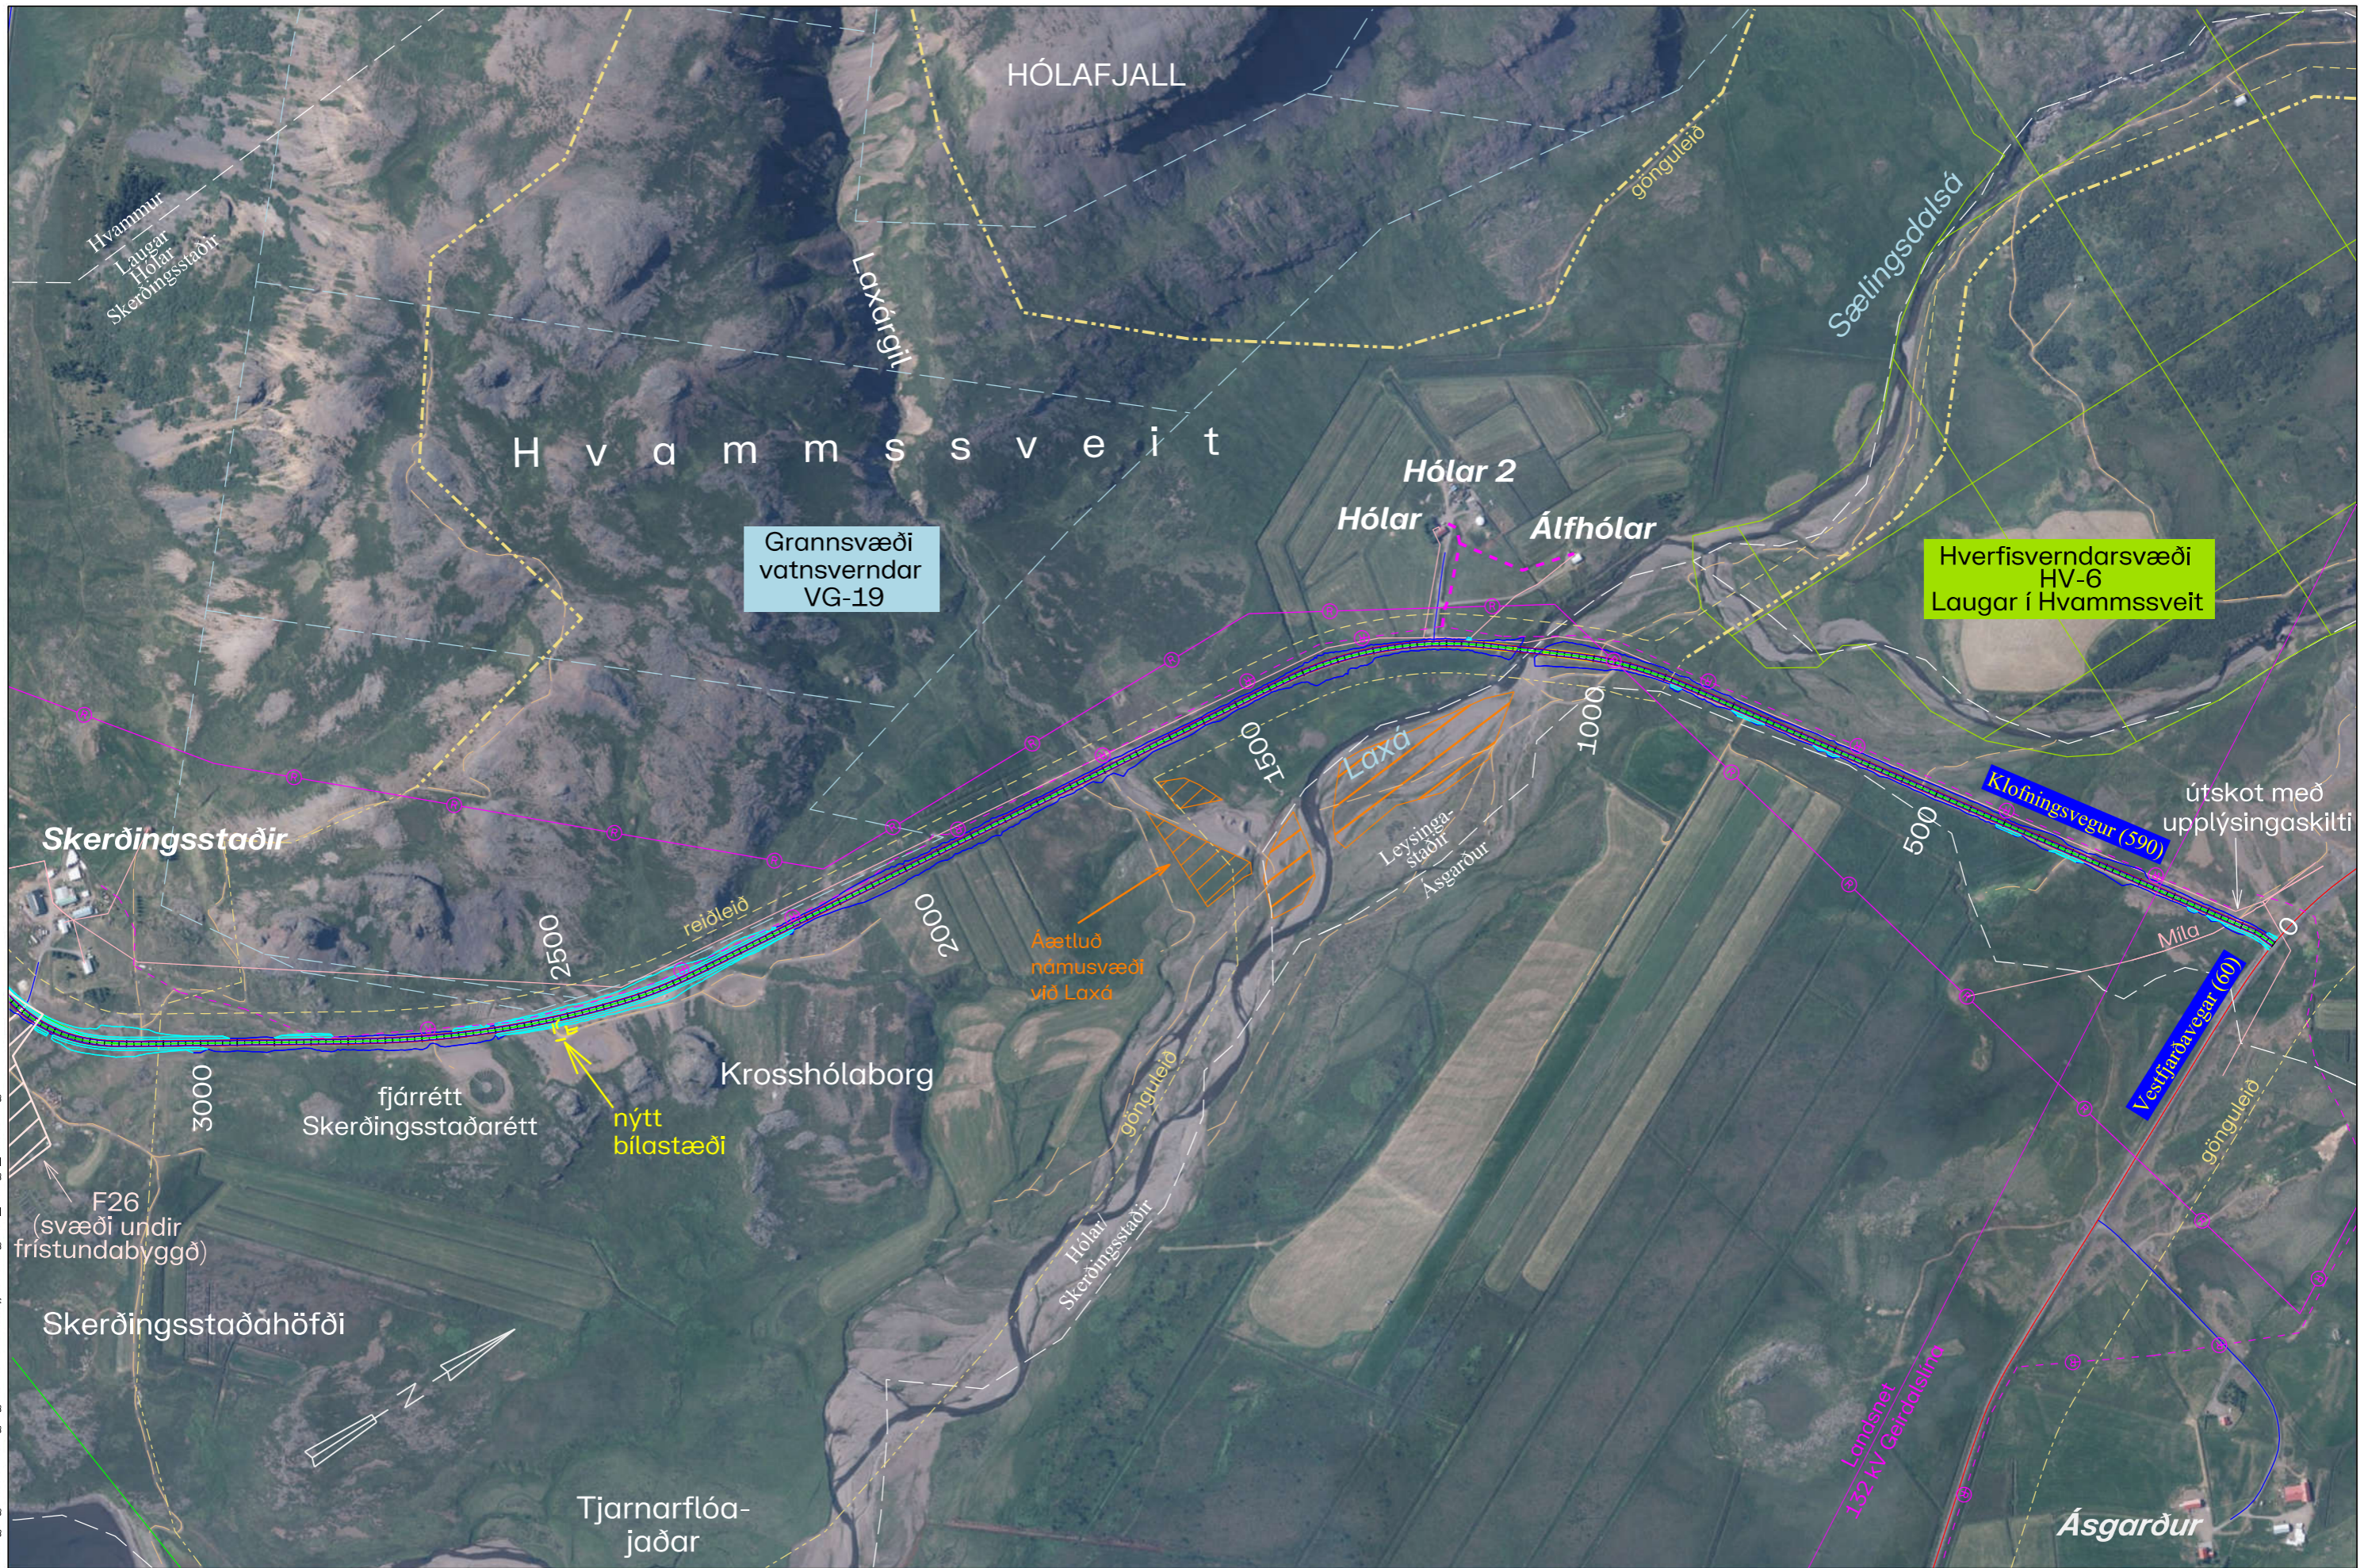

Grannsvæði
vatnsverndar
VG-19

Hverfisverndarsvæði
HV-6
Laugar í Hvammssveit

Skerðingsstaðir

Hólar 2

Hólar

Álfhólar

Klofningsvegur (590)

útskot með
upplýsingaskilti

Áætluð
námusvæði
við Laxó

Krosshólaborg

nýtt
bílastæði

fjarrétt
Skerðingsstaðarétt

F26
(svæði undir
frístundabyggð)

Skerðingsstaðahöfði

Tjarnarflóa-
jaðar

Ásgarður

SS: Mismunurinn milli 1:5000 Klofningsvegur 1:5000 og 1:8000 Klofningsvegur 1:8000, 20220303, 177, 40pp

Landmælingar: Vegagerðin
Hnitakerfi: ISN63 Hæðarkerfi: Landshæðarnet
Loftmyndataka og myndmæling: Loftmyndir ehf.
Flughæð: 3000m Móskaustær: 10x10m.
Kortgerð: Vegagerðin

Skýringar

- | | | | | | | |
|--------------------------------|-------------|--------------|-----------------------|--------------------|-----------|--------|
| Brottinn tídi Fylling Skerjing | Stofnvegur | Landamerki | Friðlýsing | Landsnet | Reiðleið | Slóðar |
| Rofvörn | Tengivegur | Vatnsvernd | Friðlýstar fornminjar | Rarik-loftlína | Gönguleið | |
| Míllina Kantilna Óxi | Héraðsvegur | Hverfisvernd | Míla | Rarik-jarðstrengur | Efnistaka | |

Vegagerðin		Klofningsvegur		Daga	
Mælivarði	Harnað	Vestfjarðavegur (60)-Klofningsvegur		Útböðsnr.	
1:8000	Teiknað	Grunnmynd		Vegnr.	
Blástærð	Samþykkt	0-8350		Höfundarstg	
A3				Tekn. nr.	Úng.

S:\Mannvirkni\590\Klofningsvegur\590-01_Klofningsvegur\04_Kommun & matskyldu\Tekningar\590_tekningar_2023.03.17.dgn



Landmælingar: Vegagerðin
 Hnitakerfi: ISN93 Hæðarkerfi: Landshæðarnet
 Loftmyndataka og myndmæling: Loftmyndir ehf.
 Flughæð: 3000m Móskestærð: 10x10m.
 Kortagerð: Vegagerðin

Brotinn flái	Skering	Stofnvegur	Landamerki	Frjðlýsing	Landsnet	Reiðleið
Fylling	Miðlína	Tengivegir	Vatnsvernd	Frjðlýstar forminjar	Rarik-loftlína	Gönguleið
Rofvörn	Kantlína	Héraðsvegir	Hverfisvernd	Milla	Rarik-jarðstrengur	Stóðar

Vegagerðin		Klofningsvegur		Dags.
Mæiskvæði 8.000	Hannað VBV	Vestfjarðavegur (60)-Kýrrunnarstaðir		Útböðnr.
	Teknað SJ	Grunnmynd		Vegnr. 590-01
	Yfirfarið BRÁ/SFF	0-8350		Hönnunarstig
Blaðstærð A3	Sambýxt			Tekn. nr. 4,2
				Útg.



grannsvæði
vatnsverndar
VG-19

Fríðlýst svæði
Breiðafjarðar

S:\Mannvirki\15160_Klóningsvegur\15160-01_Klóningsvegur\04_Könnun & matskýyldu\Teikningar\15160_Teikningar_2023.03.17.dgn

Landmælingar: Vegagerðin
Hnitakerfi: ISN93 Hæðarkerfi: Landshæðarnet
Loftmyndataka og myndmæling: Loftmyndir ehf.
Flughæð: 3000m Móskaustaró: 10x10m.
Kortagerð: Vegagerðin

Skýringar

- | | | | | | |
|--|--|--|--|--|--|
| | | | | | |
| | | | | | |
| | | | | | |

		Vegur		Dags.	-
Mælivaldi	Hannað	Kafli		Útboðnr.	-
1:10,000	-	Grunnmynd/Langsníð		Vegnr.	-
1:1,000	Telknað			Hönnunarsig	-
1:100	Yfirfarð	Stöðvanúmer		Tekn. nr.	-
Bláskæró	A3			Samþykkt	Útg.