


S:\Maunvikki\60-Vestfjarðvegur\60-4\_38\_Dynjandisheiði\03\_MAU\10\_Tekningar\60-34\_36\_mau\_2018\_05\_03\_Dynjandis\_matsaemlin.dgn

Landmælingar: Vegagerðin  
 Hnitakerfi: ISN93 Hæðarkerfi: Landshæðarnet  
 Loftmyndataka og myndmæling: Loftmyndir ehf.  
 Flughæð: 3000m Móskaustær: 10x10m.  
 Kortagerð: Vegagerðin

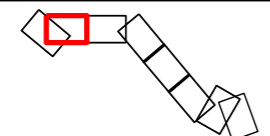


- gönguleið
- sveitarfélagamörk
- landamerki
- náttúruminjaskrá
- friðlýst svæði
- fornleifar
- fjarskiptalagnir
- raflína
- námusvæði

		Vegagerðin	
		Mælikvarði 1:10,000	Hannað KK / HSH
Blaðstærð A3		Teknið HA	Samþykkt
		Yfirfarir -	-



Vestfjarðvegur um Dynjandisheiði		Dagur 04.05.2018
Grunnmynd		Útbodnir -
Hörgsnes - Mjólkárvírkjun		Vegnr. 60-34/36
		Hönnunartíð -
		Tekn. nr. 9-5
		Útg. -



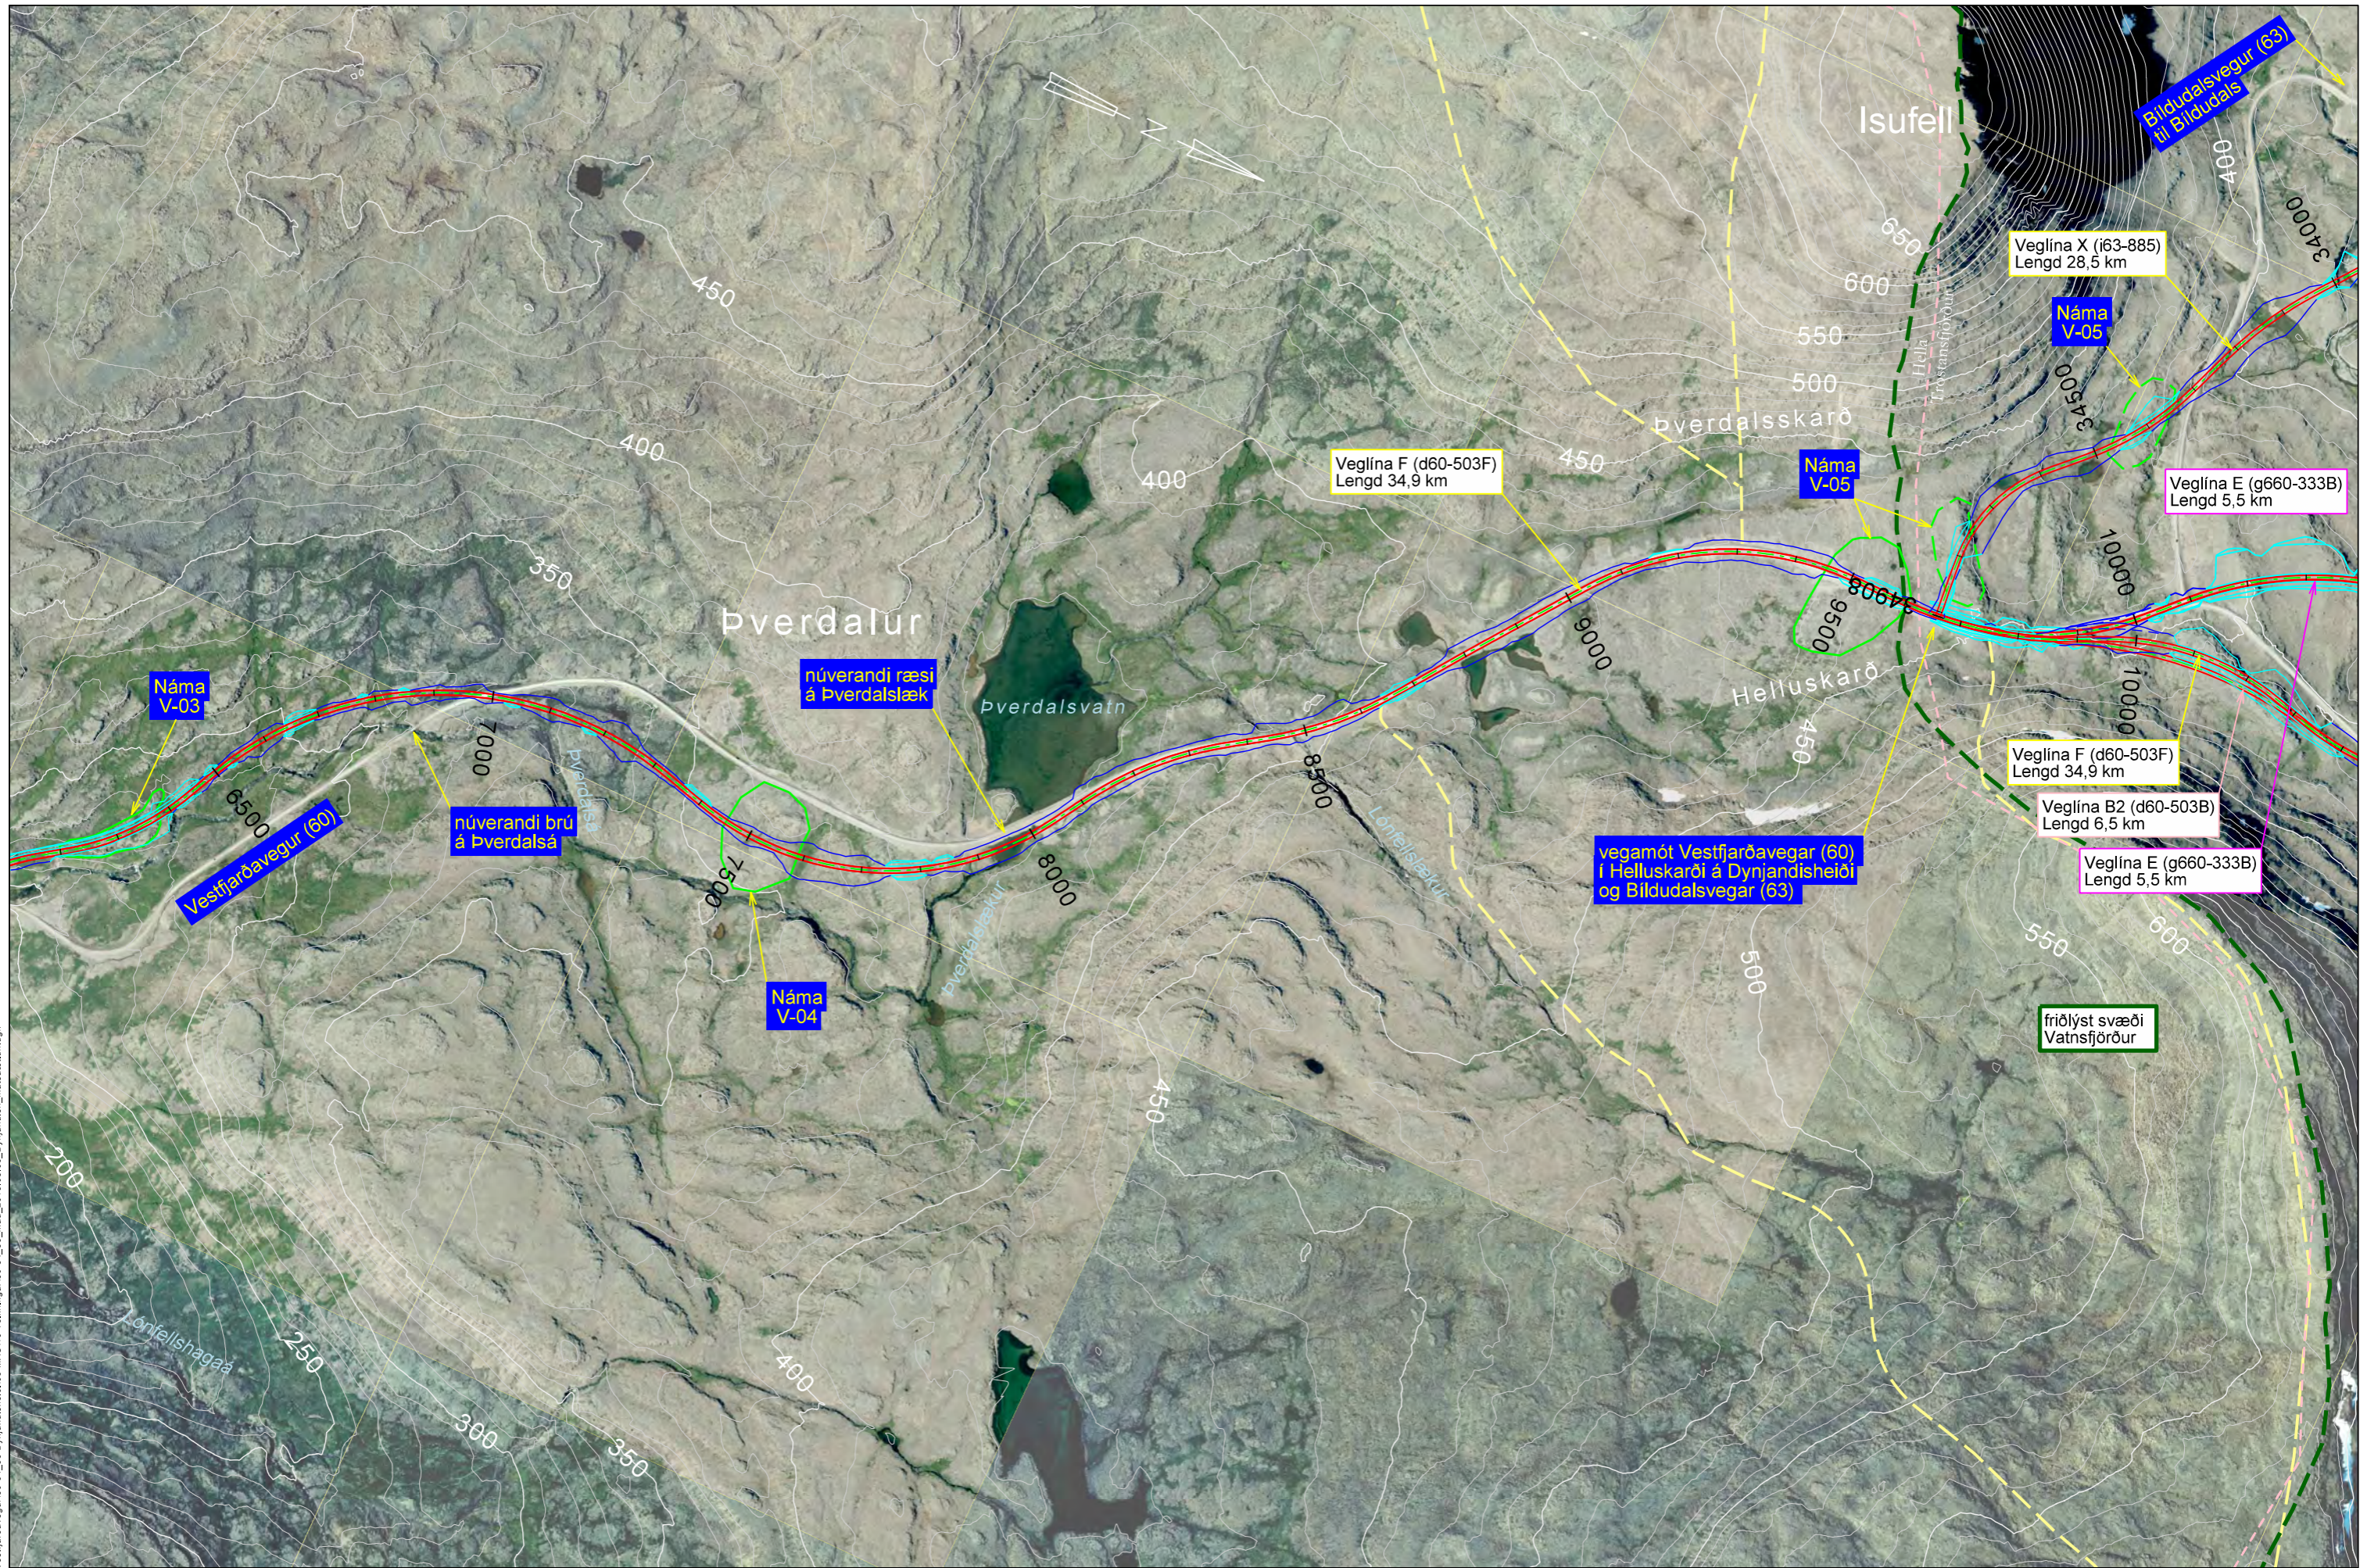

S:\Mannvirki\60-Vestfjarðavegur\60-4\_38\_Dynjandisheiði\03\_MÁU\10\_Tekningar\60-34\_36\_máu\_2018\_05\_03\_Dynjandis\_matsættun.dgn

Landmælingar: Vegagerðin  
 Hnitakerfi: ISN93 Hæðarkerfi: Landshæðarnet  
 Loftmyndataka og myndmæling: Loftmyndir ehf.  
 Flughæð: 3000m Móskaustæró: 10x10m.  
 Kortagerð: Vegagerðin

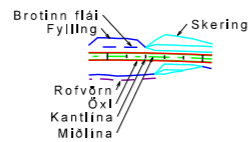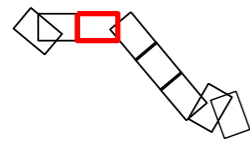

- gönguleið
- sveitarfélagamörk
- landamerki


- náttúruminjaskrá
- friðlýst svæði
- fornleifar

- fjarskiptalagnir
- raflína
- námusvæði

Vegagerðin	
Mælikvarði	Hannað KK / HSH
1:10,000	Teknað HA
	Yfirfaró -
Blásetur	Samþykkt -
A3	


Vestfjarðavegur um Dynjandisheiði		Dag: 04.05.2018
Grunnmynd		Útbodnr: -
Hörsnes - Mjólkárverkjun		Vegnr: 60-34/36
		Hönnunartlg: -
		Tekn. nr.: 9-6
		Útg.: -



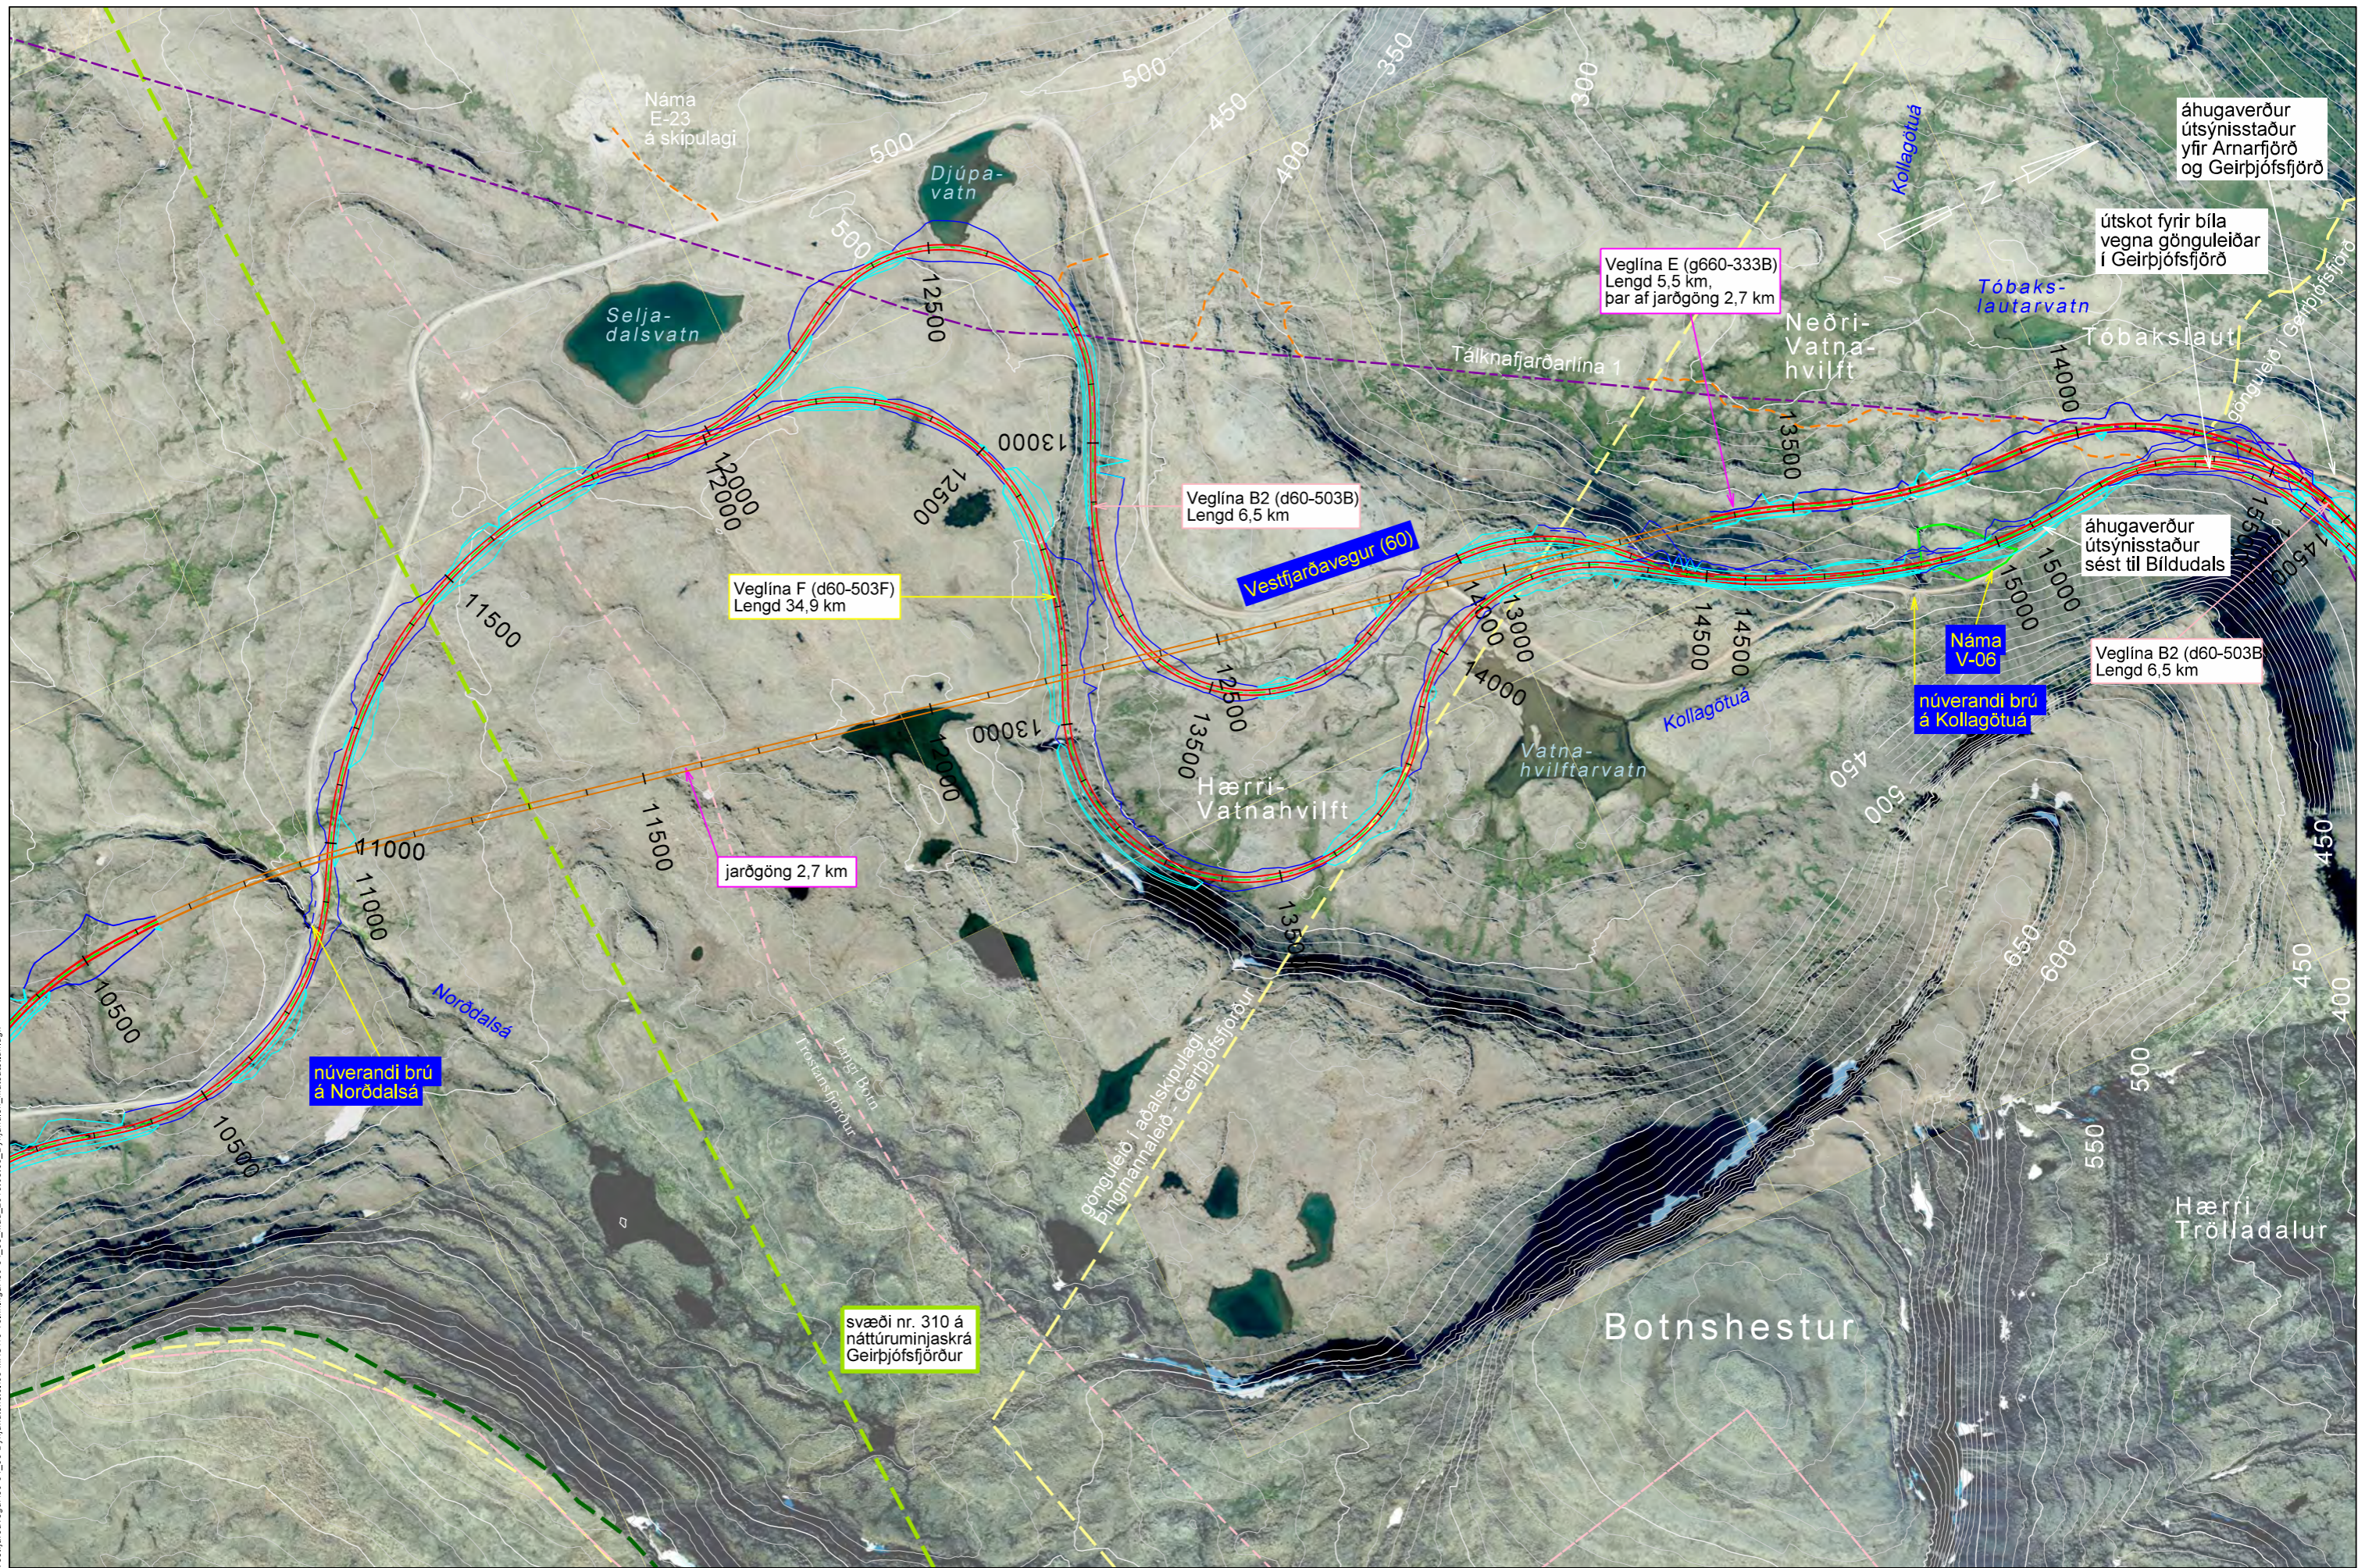

S:\Maunvirkni\60-Vestfirðavegur\60-4\_38\_Dynjandisheidi\03\_MAU10\_Tekningar\60-34\_36\_mau\_2018\_05\_03\_Dynjandis\_matsaetun.dgn

Landmælingar: Vegagerðin  
 Hnitakerfi: ISN93 Hæðarkerfi: Landshæðarnet  
 Loftmyndataka og myndmæling: Loftmyndir ehf.  
 Flughæð: 3000m Móskaustæró: 10x10m.  
 Kortageró: Vegagerðin

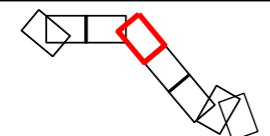

- gönguleið
- náttúru-minjaskrá
- friðlýst svæði
- sveitarfélagamörk
- landamerki
- fjarskiptalagnir
- raflína
- námusvæði

<b>Vegagerðin</b>	
Mælikvarði 1:10,000	Hannað KK / HSH
Blástaðir A3	Tekin HA
	Yfirfarir -
	Samþykkt -



Vestfirðavegur um Dynjandisheidi		Dag: 04.05.2018
Grunnmynd		Útbodnr.: -
Hörgsnes - Mjólkársvirkjun		Vegnr.: 60-34/36
		Hönnunartlg: -
		Tekn. nr.: 9-7
		Útg.: -





S:\Maunvikki\60-Vestfirðavegur\60-4\_38\_Dynjandisheiði\03\_MAU\10\_Tekningar\60-34\_36\_mau\_2018\_05\_03\_Dynjandis\_matsaetun.dgn

Landmælingar: Vegagerðin  
 Hnitakerfi: ISN93 Hæðarkerfi: Landshæðarnet  
 Loftmyndataka og myndmæling: Loftmyndir ehf.  
 Flughæð: 3000m Móskaustæró: 10x10m.  
 Kortageró: Vegagerðin

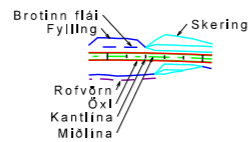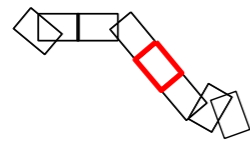


- gönguleið
- sveitarfélagamörk
- landamerki
- náttúruminjaskrá
- friðlýst svæði
- fornleifar
- fjarskiptalagnir
- raflína
- námusvæði

		Vegagerðin	
		Mælikvarði 1:10.000	Hannað KK / HSH
Blástaðir A3		Tekin -	HA
		Yfirfarir -	
		Samþykkt -	

Vestfirðavegur um Dynjandisheiði		Dagur 03.05.2018
Grunnmynd		Útbodnr. -
Hörgsnes - Mjólkársvirkjun		Vegnr. 60-34/36
		Hönnunartíð -
		Tekn. nr. 9 - 8
		Útg. -



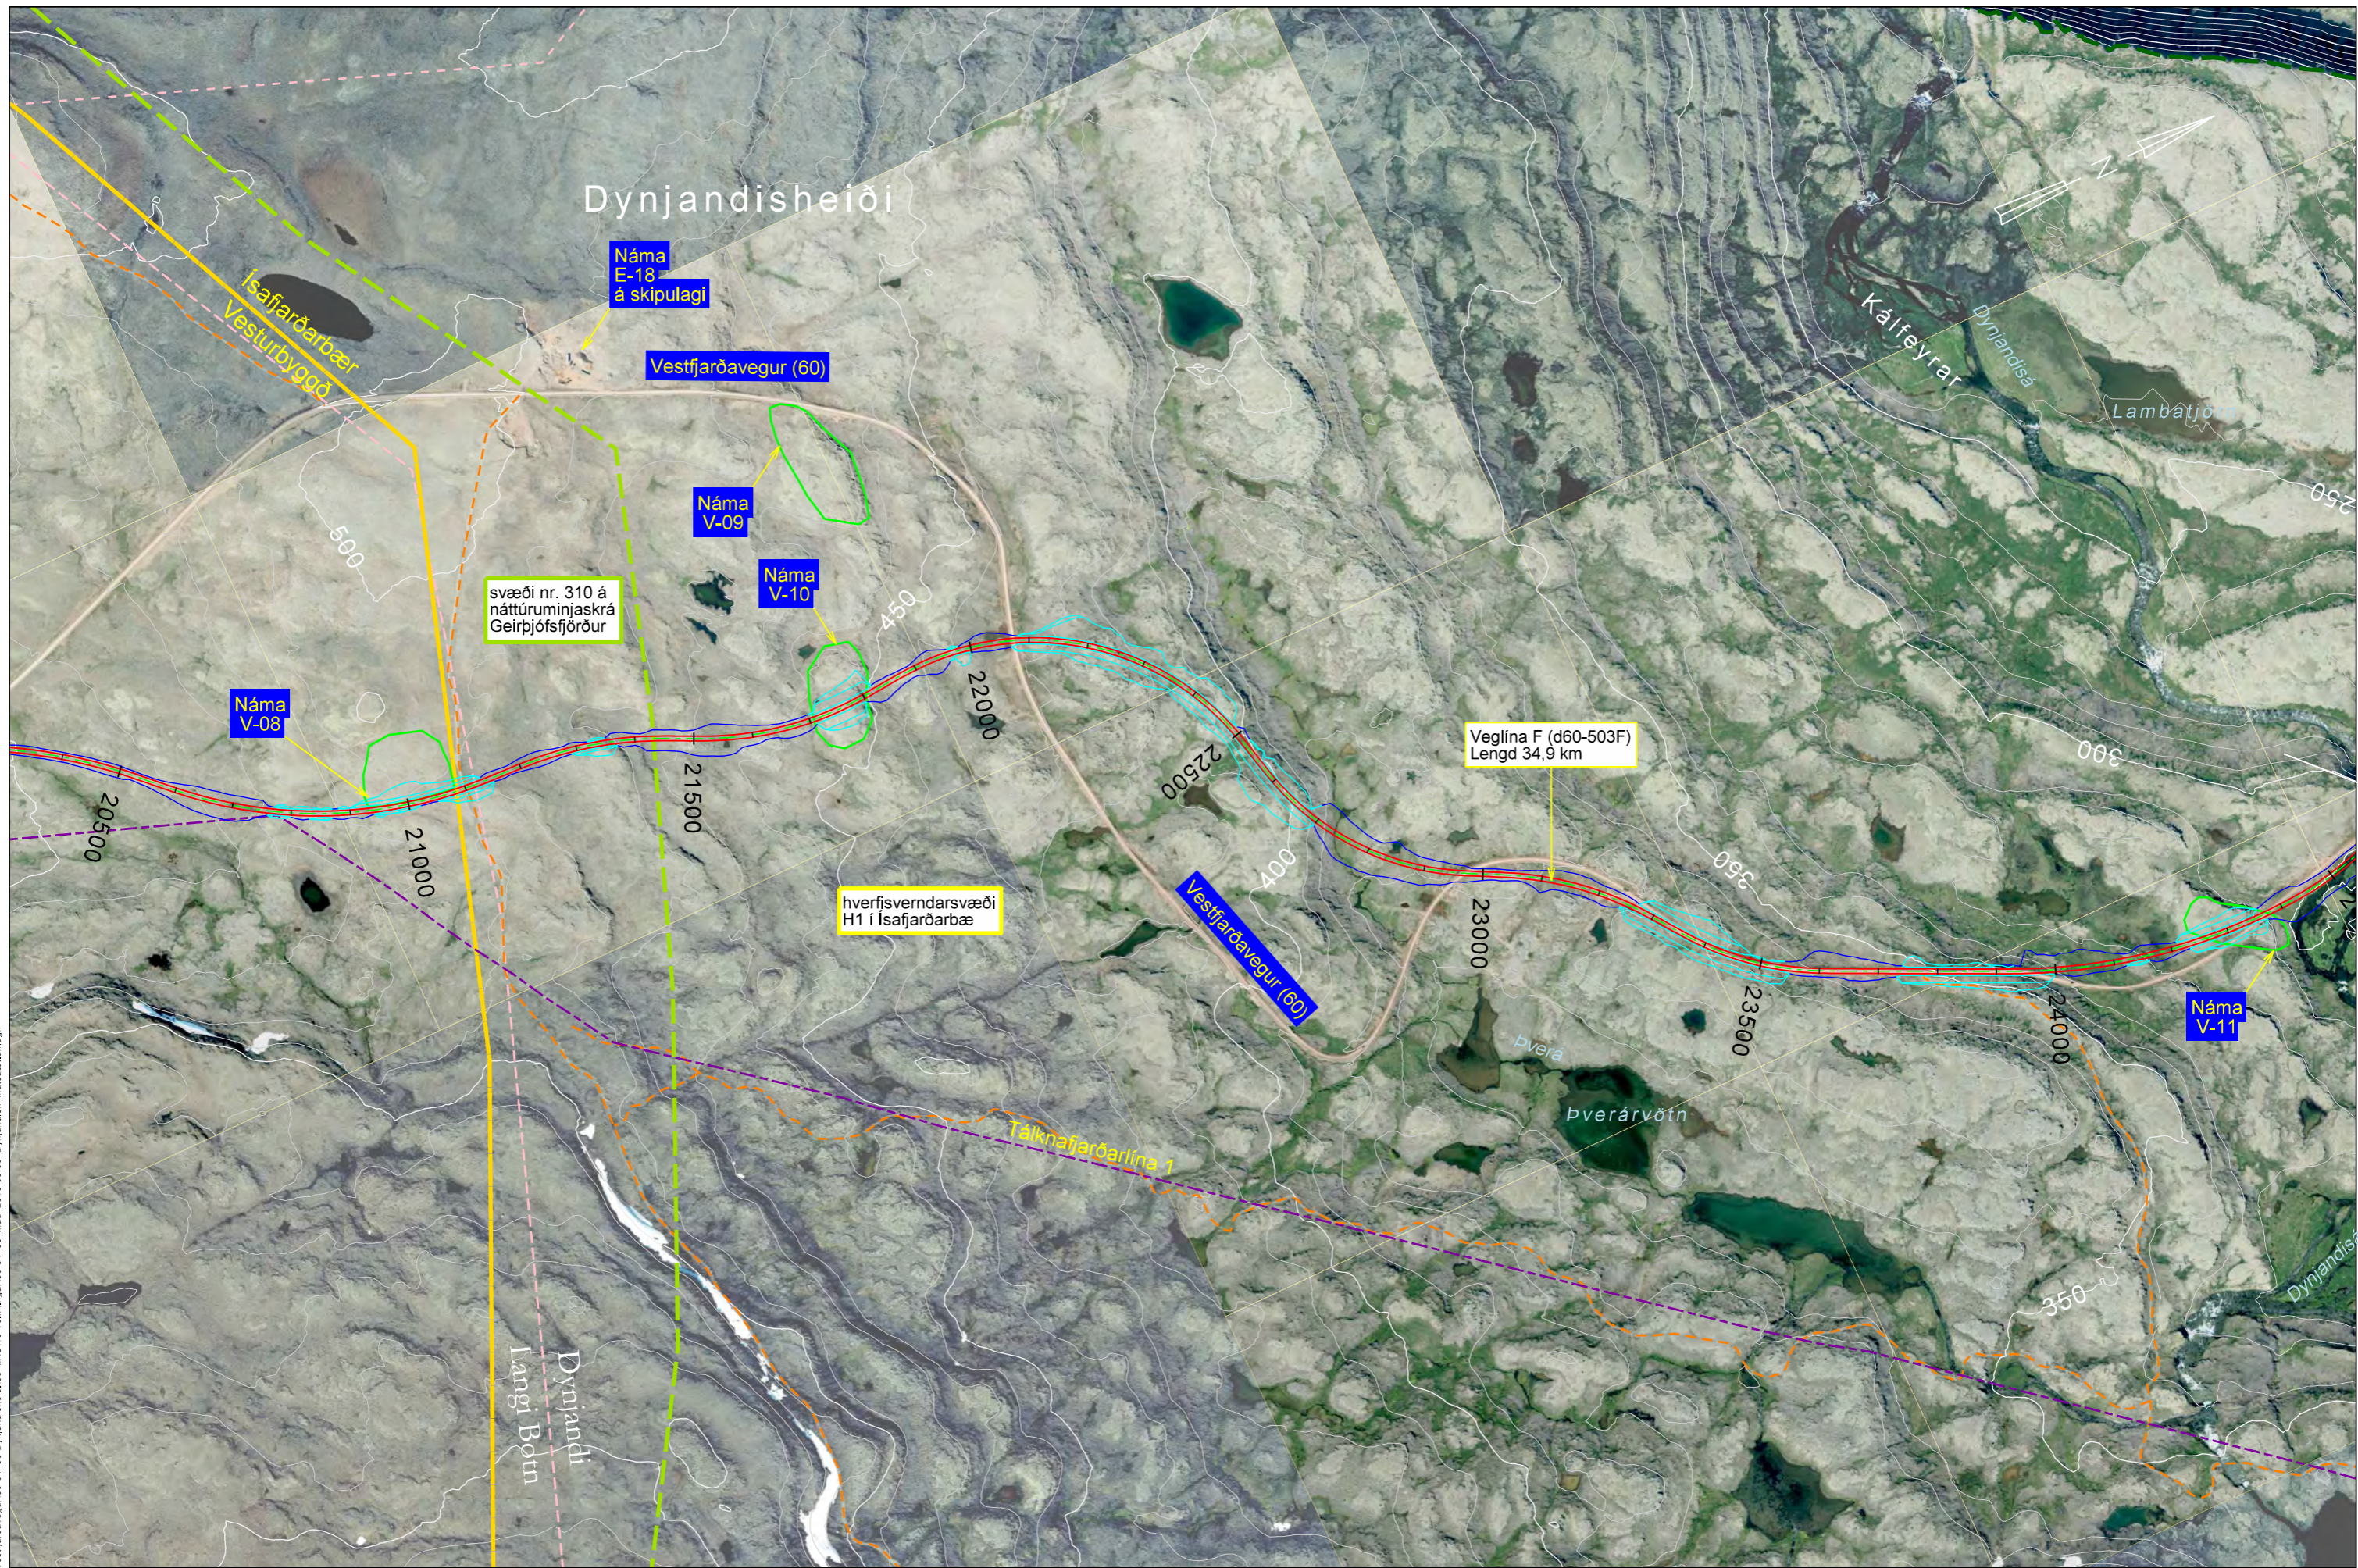

# Dynjandisheiði

Náma E-18 á skipulagi

Vestfjarðavegur (60)

Náma V-09

Náma V-10

svæði nr. 310 á náttúruminjaskrá Geirþjófsfjörður

Náma V-08

hverfisverndarsvæði H1 í Isafjarðarbæ

Veglína F (d60-503F) Lengd 34,9 km

Vestfjarðavegur (60)

Náma V-11

Táknafjarðarlína 1

Dynjandi Langi Bótn

Kálfeyrar



Lambátjörn

Þverá

Þverárvötn

Dynjandisá

Landmælingar: Vegagerðin  
 Hnitakerfi: ISN93 Hæðarkerfi: Landshæðarnet  
 Loftmyndataka og myndmæling: Loftmyndir ehf.  
 Flughæð: 3000m Móskaustæró: 10x10m.  
 Kortageró: Vegagerðin

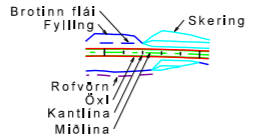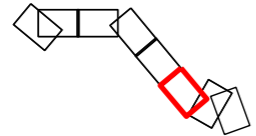

- gönguleið
- sveitarfélagamörk
- landamerki

- náttúruminjaskrá
- friðlýst svæði
- fornleifar

- fjarskiptalagnir
- raflína
- námusvæði


Vegagerðin	
Mælikvarði 1:10,000	Hannað KK / HSH
Teknið HA	Yfirlið -
Blástaeró A3	Samþykkt -

Dag: 04.05.2018	
Unbodin: -	
Vegnr: 60-34/36	
Hönnunartlg: -	
Tekn. nr. 9-9	Útg. -



Vestfjarðavegur um Dynjandisheiði  
 Grunnmynd  
 Hörgsnes - Mjólkárirkjun

S:\mannvirkni\60-Vestfjarðavegur\60-34\_38\_Dynjandisheiði\03\_MAU\10\_Tekningar\60-34\_36\_mau\_mau\_02\_02\_2018.dgn



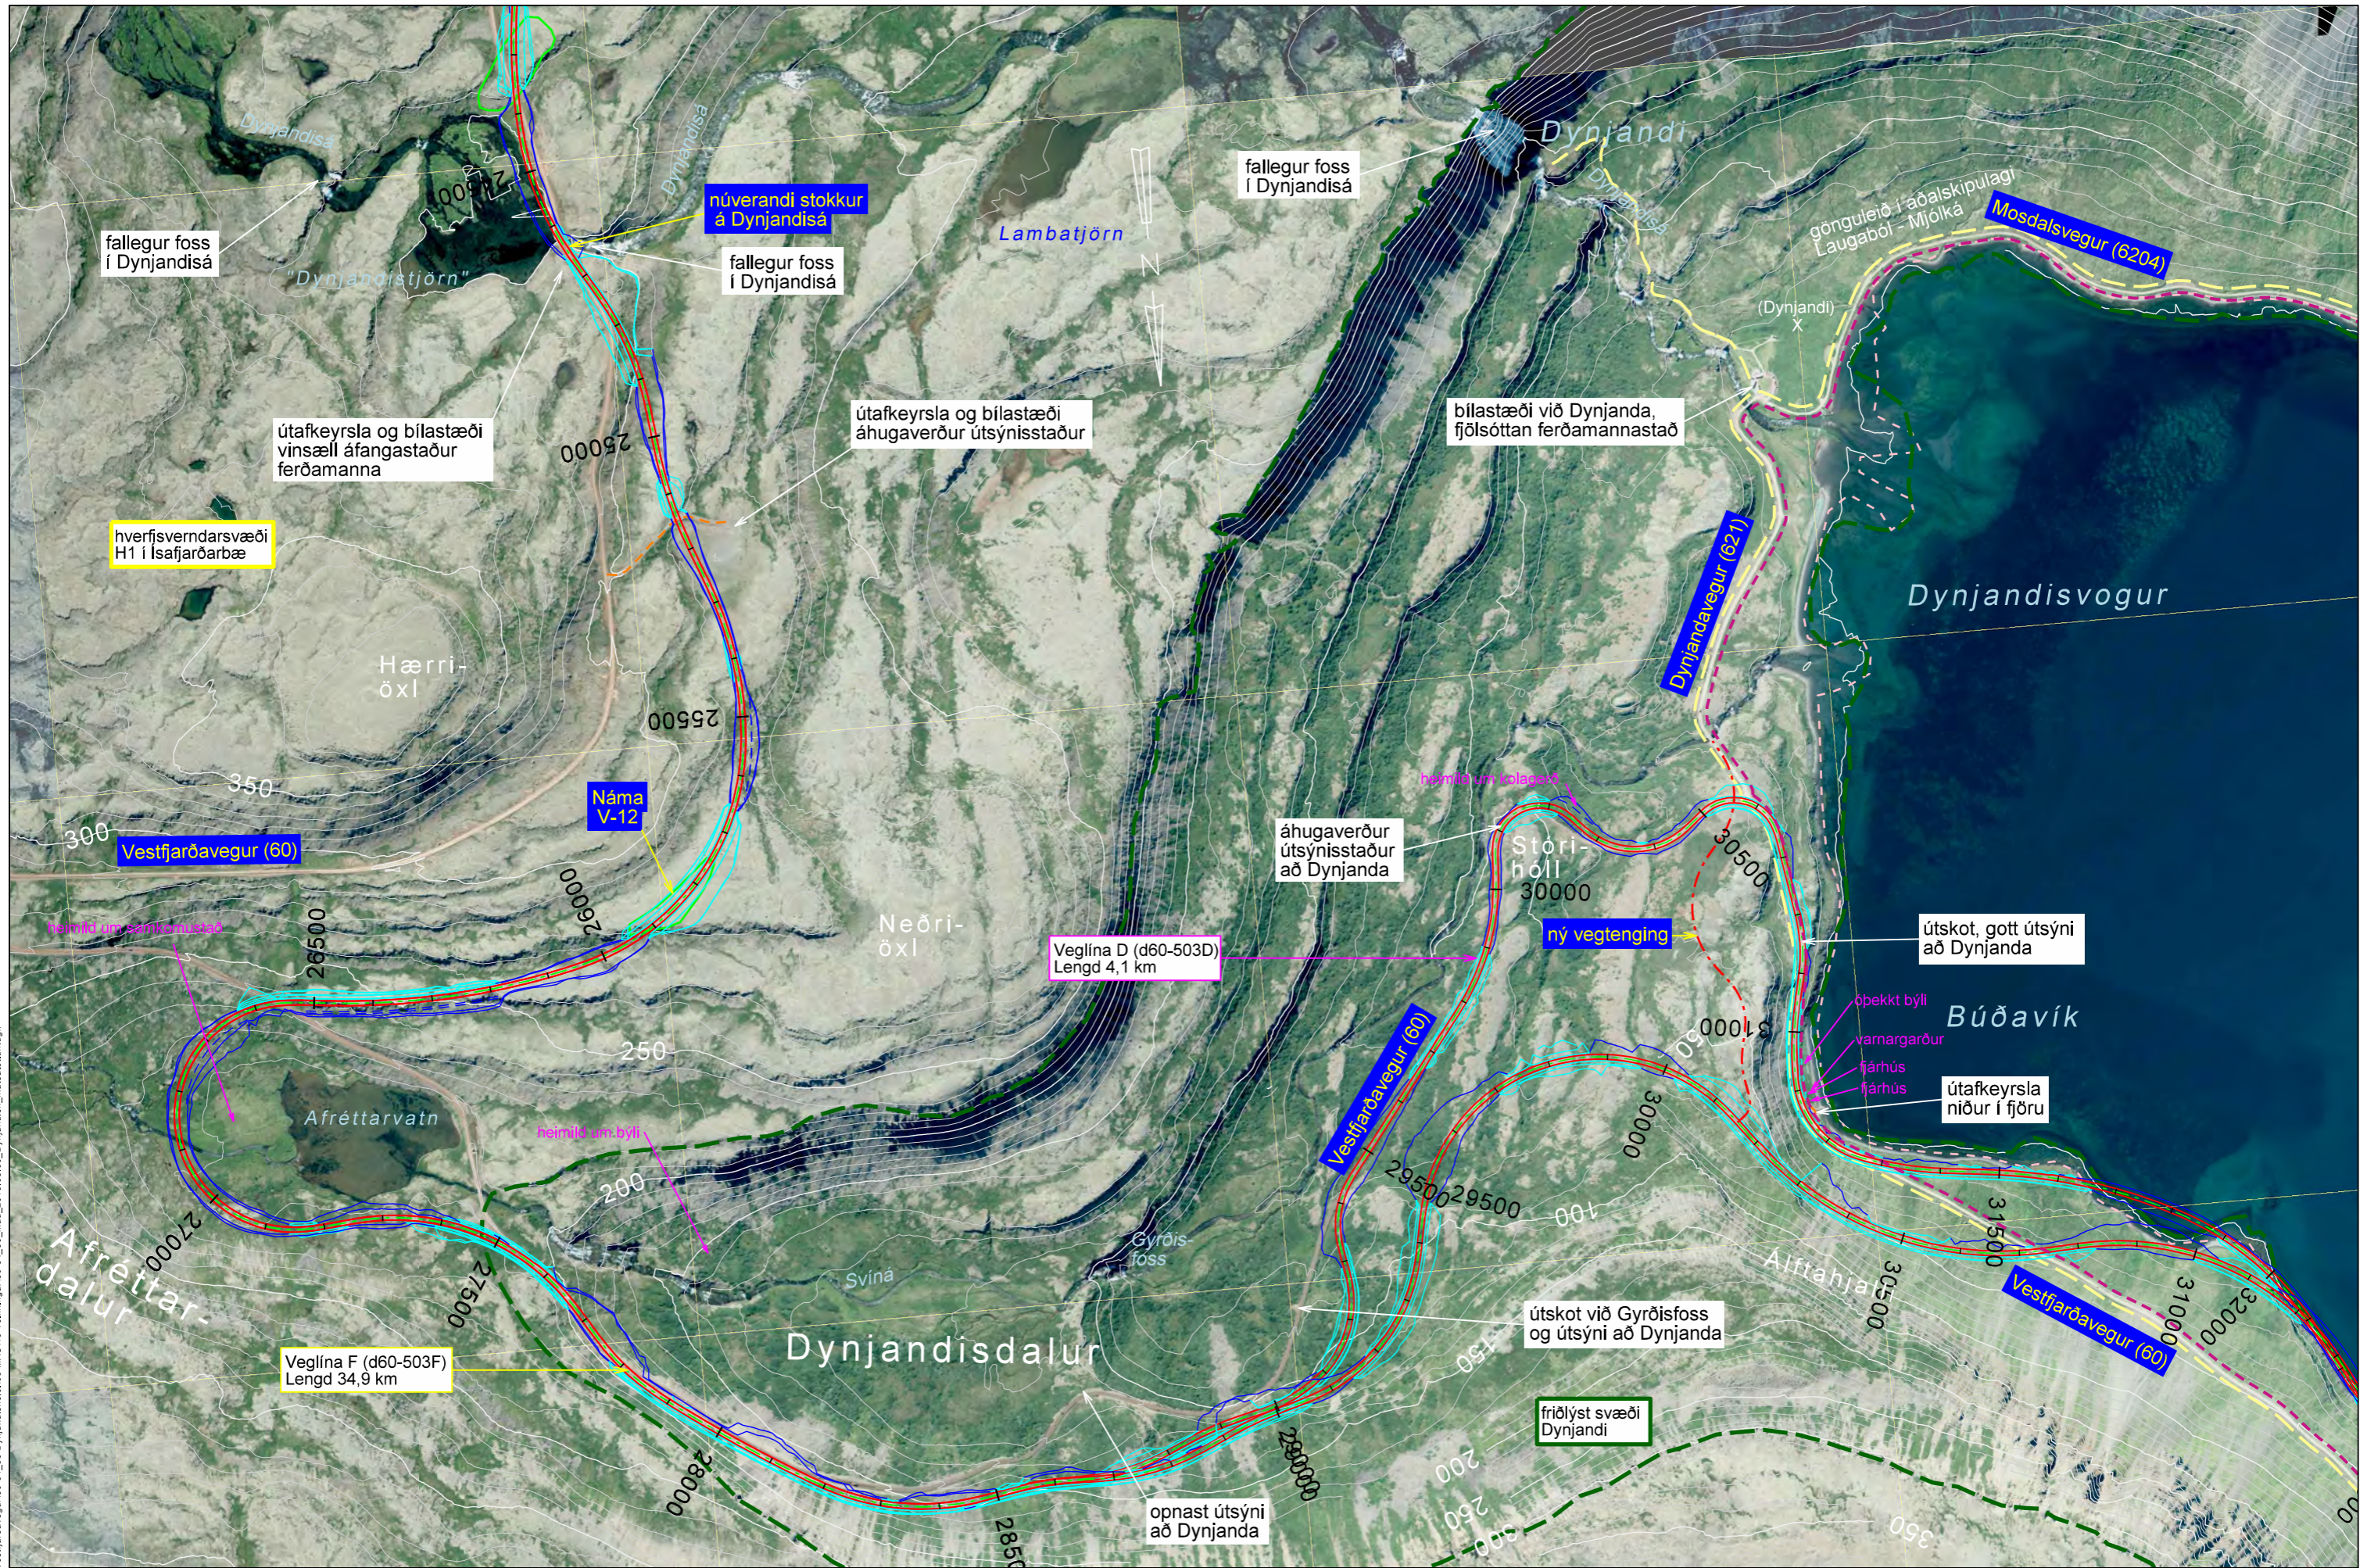

S:\Maunvirkni\60-Vestfjarðavegur\60-4\_38\_Dynjandisheiði\03\_MAU\10\_Tekningar\60-34\_36\_mau\_2018\_05\_03\_Dynjandis\_matsaetlan.dgn

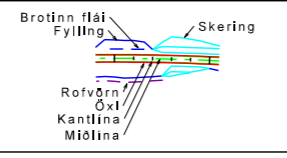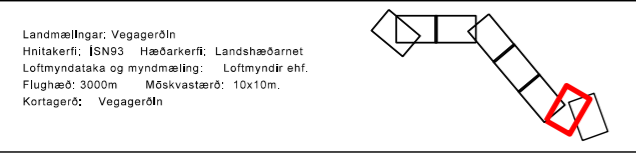

Landmælingar: Vegagerðin  
 Hnitakerfi: ISN93 Hæðarkerfi: Landshæðarnet  
 Loftmyndataka og myndmæling: Loftmyndir ehf.  
 Flughæð: 3000m Móskaustærð: 10x10m.  
 Kortagerð: Vegagerðin


	gönguleið		náttúruminjaskrá		fjarskiptalagnir
	reiðleið		friðlýst svæði		rafliða
	landamerki				námusvæði

		Vegagerðin	
Mælikvarði	1:10,000	Hannað	KK / HSH
Teknið		Teknið	HA
Vitraró		Vitraró	-
Blástaerð	A3	Samþykkt	-

Dagur: 04.05.2018	
Útbodnr.: -	
Vegnr.: 60-34/36	
Hönnunartlg.: -	
Tekn. nr.: 9-10	
Útg.: -	


Vestfjarðavegur um Dynjandisheiði  
 Grunnmynd  
 Hörgsnes - Mjólkárirkjun



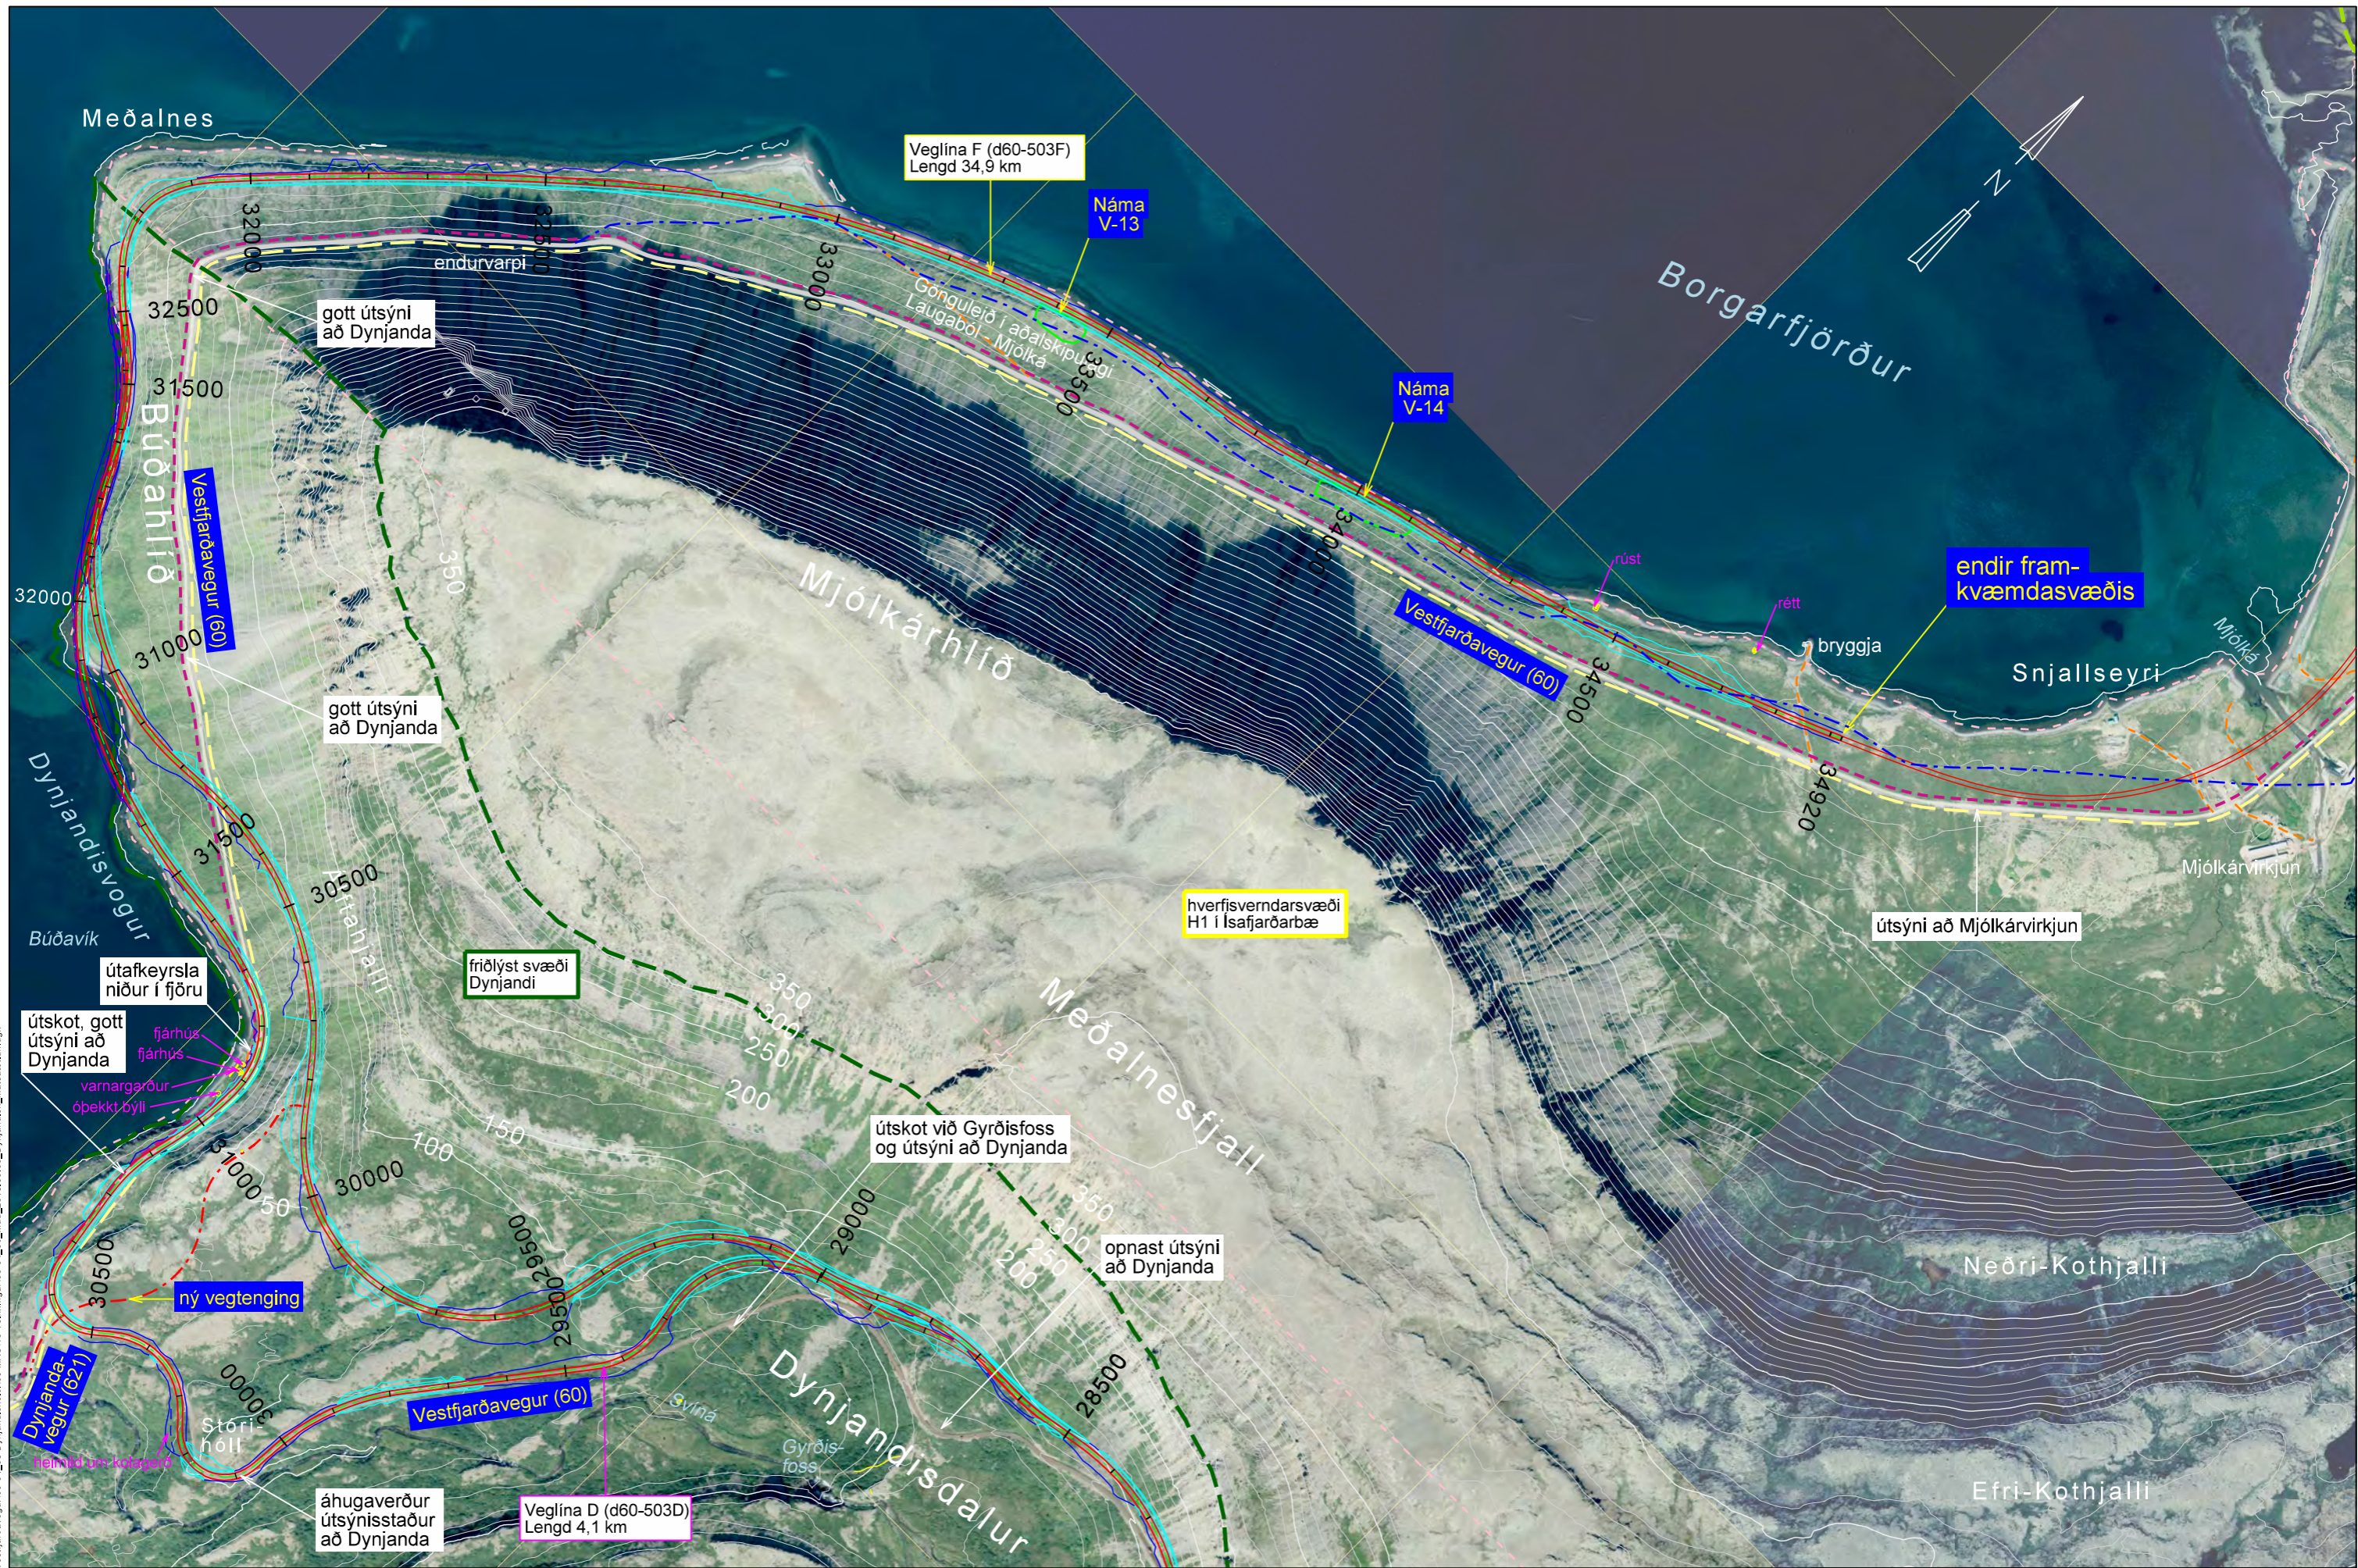

S:\Mannverkni\60-Vestfjarðavegur\60-34\_38\_Dynjandisvegur\60-34\_36\_mau\_2018.05.03\_Dynjandis\_matsamlin.dgn

Landmælingar: Vegagerðin  
 Hnitakerfi: ISN03 Hæðarkerfi: Landshæðarímet  
 Loftmynddata og myndmæling: Loftmyndir ehf.  
 Flughæð: 3000m Mósákvæðing: 10x10m.  
 Kortagerð: Vegagerðin

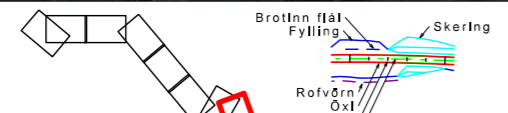

- gönguleið
- reiðleið
- landamerki
- náttúruminjaskrá
- friðlýst svæði
- fornleifar
- fjarskiptalagnir
- raflína
- námusvæði

Mælikvarði 1:10.000		Hannað KK / HSH	
		Teiknað HA	
Bláðstærð A3		Samþykkt	

Vestfjarðavegur um Dynjandisheiði	
Grunnmynd	
Hörgsnes - Mjólkárvírkjun	


Dagur	04.05.2018
Útbjóðnr.	-
Vegnr.	60-34/36
Höfundur	-
Teikn. nr.	9-11





S:\Maunvikki\60-Vestfjarðavegur\60-4\_38\_Dynjandisheldi\03\_MAU\10\_Tekningar\60-34\_36\_mau\_2018\_05\_03\_Dynjandist\_matsaetun.dgn

Landmælingar: Vegagerðin  
 Hnitakerfi: ISN93 Hæðarkerfi: Landshæðarnet  
 Loftmyndataka og myndmæling: Loftmyndir ehf.  
 Flughæð: 3000m Móskaustæró: 10x10m.  
 Kortageró: Vegagerðin

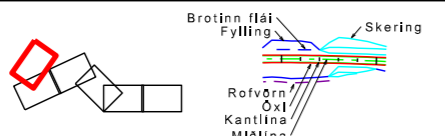


- gönguleið
- náttúruminjaskrá
- fjarskiptalagnir
- sveitarfélagamörk
- friðlýst svæði
- raflína
- landamerki
- fornleifar
- námusvæði

<b>Vegagerðin</b>	
Mælikvarði	Hannað KK / HSH
1:10,000	Tekináð HFG
Bláðstærð A3	Yfirfarið -
	Samþykkt -


Bıldudalsvegur að Dynjandishelði		Dag: 01.11.2017
Grunnmynd		Útböðnr.: -
Bıldudalsflugvöllur - Vestfjarðavegur		Vegnr.: 63-04/06
		Hönnunartíð: máu
		Tekn. nr.: 10-1



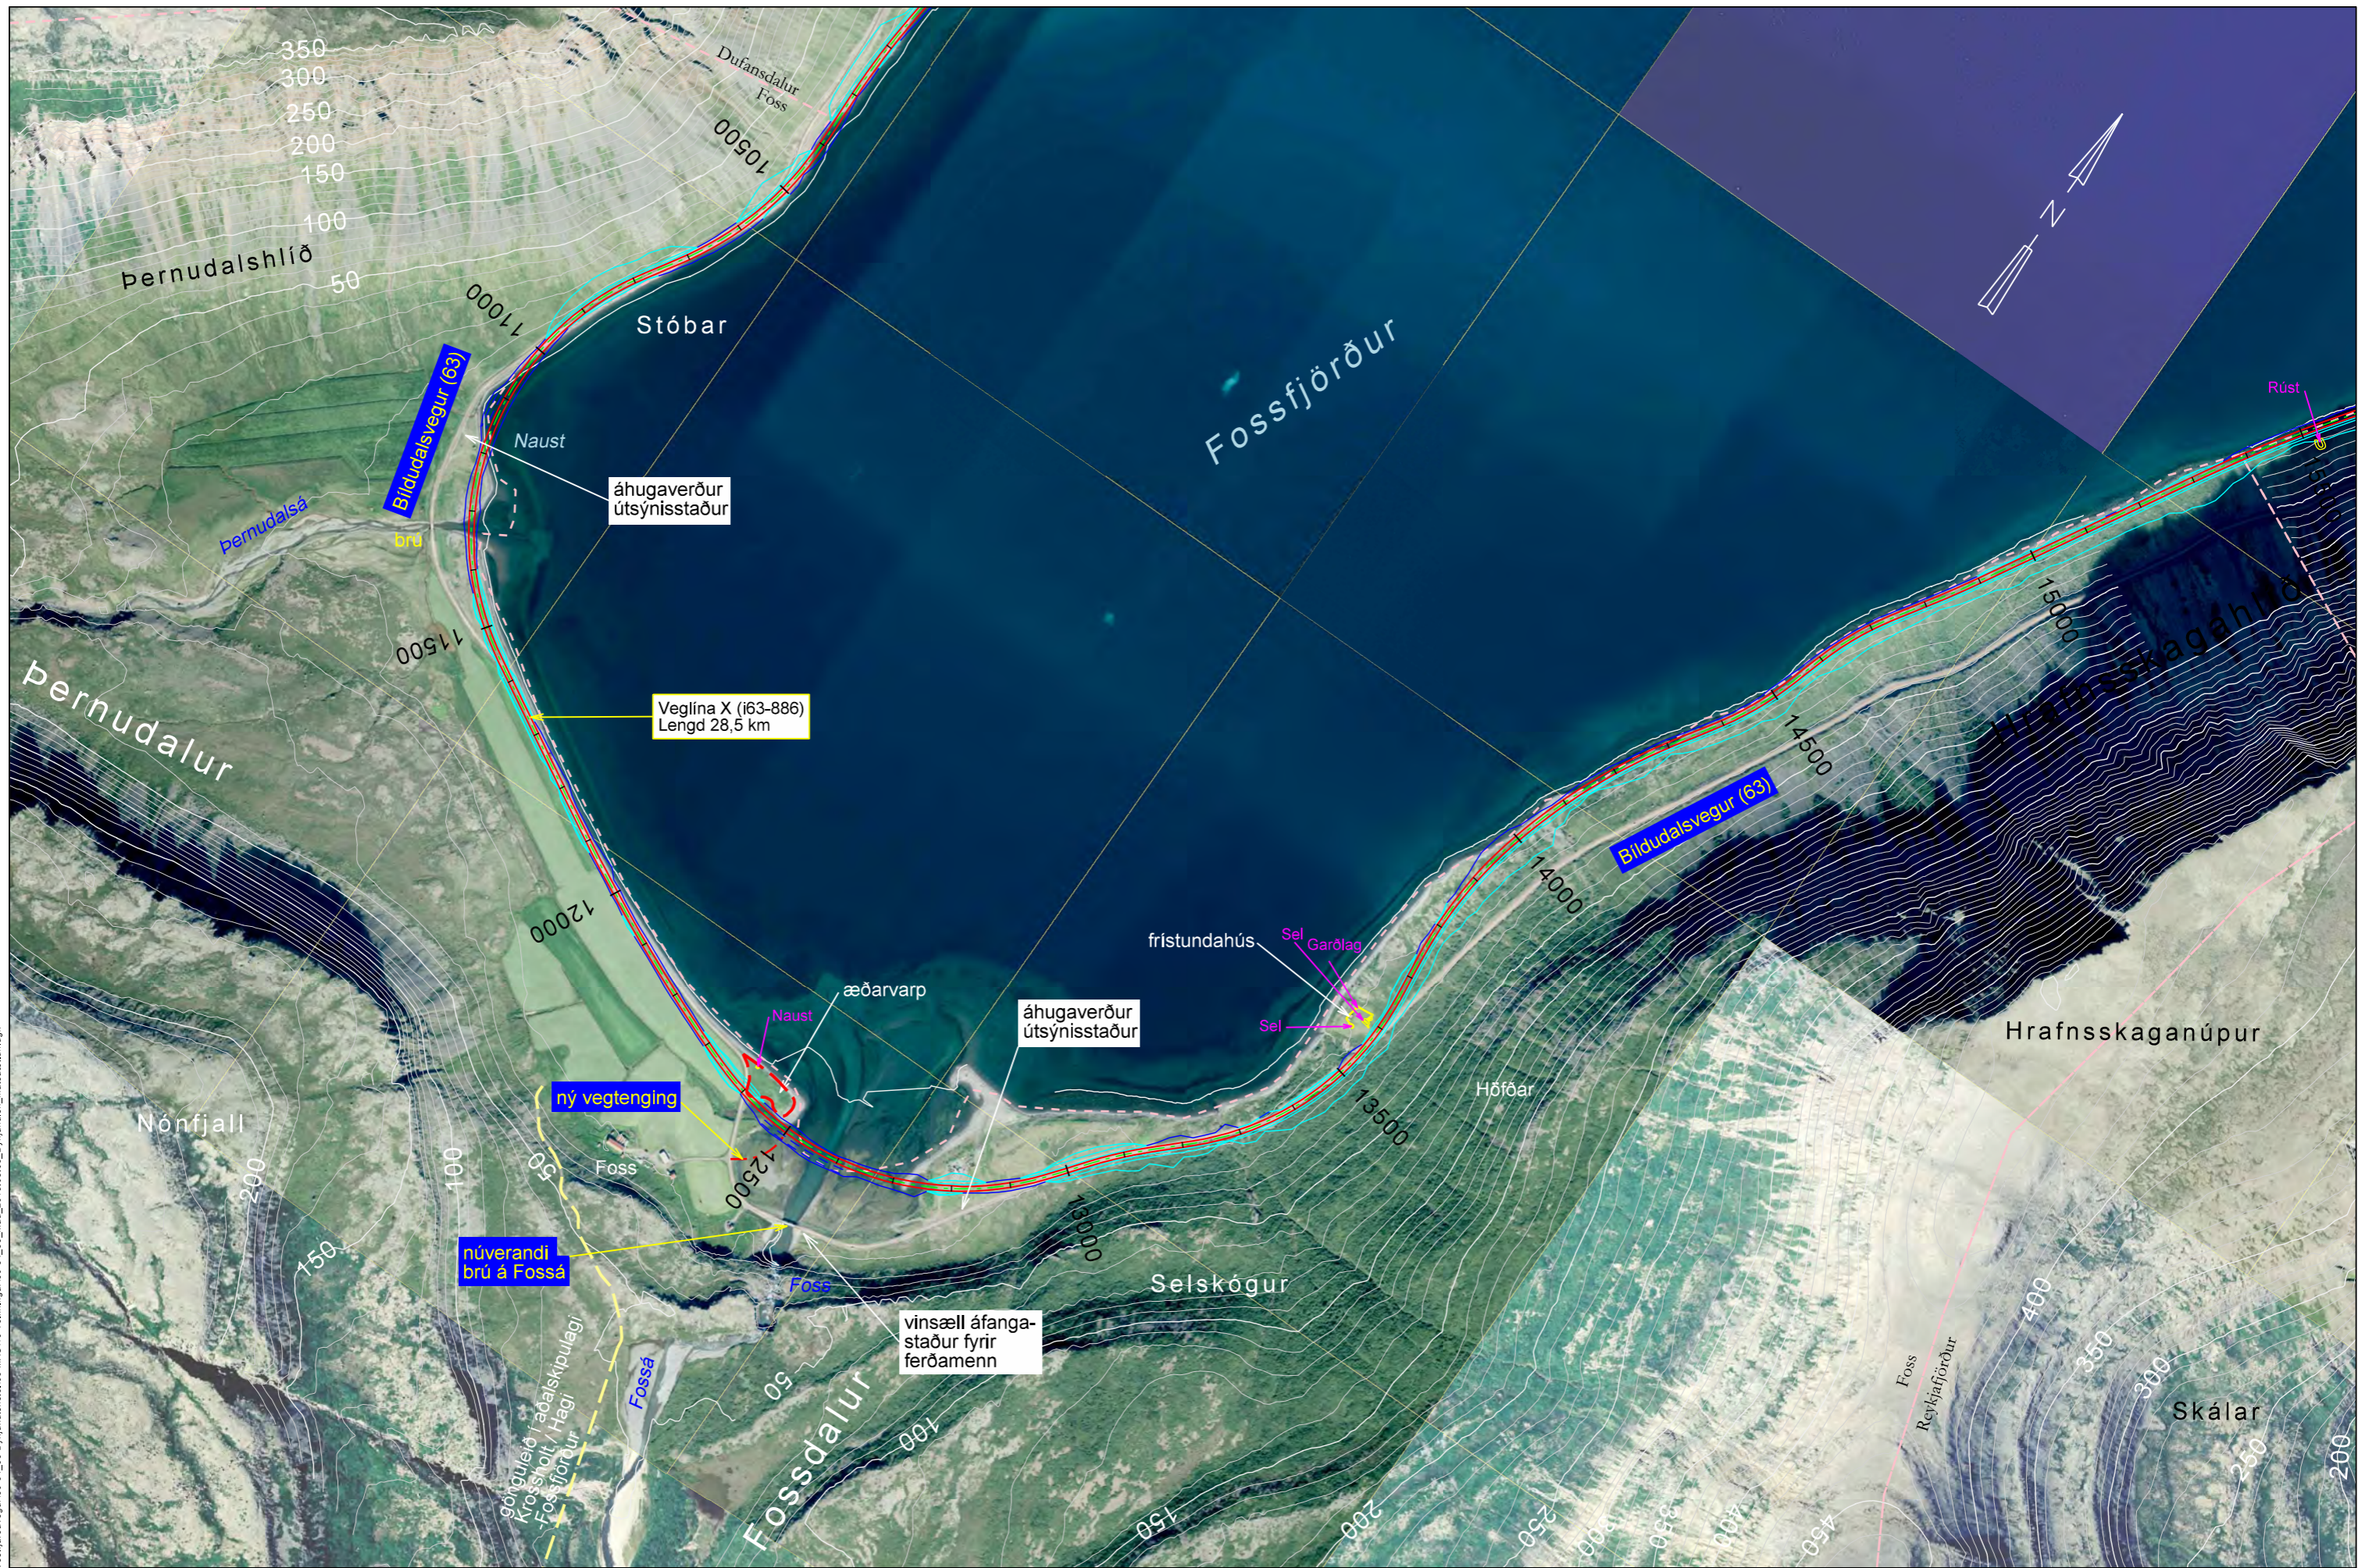

S:\Mannvirki\60-Vestfjarðavegur\60-4\_38\_Dynjandisheldi03\_MAU\10\_Tekningar\60-34\_36\_mau\_2018\_05\_03\_Dynjandist\_matsaetlan.dgn

Landmælingar: Vegagerðin  
 Hnitakerfi: ISN93 Hæðarkerfi: Landshæðarnet  
 Loftmyndataka og myndmæling: Loftmyndir ehf.  
 Flughæð: 3000m Móskaustæró: 10x10m.  
 Kortagerð: Vegagerðin

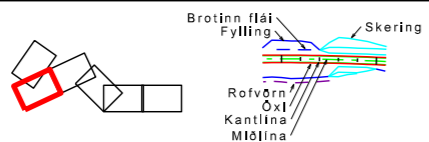


- gönguleið
- sveitarfélagamörk
- landamerki
- náttúruminjaskrá
- friðlýst svæði
- fornleifar
- fjarskiptalagnir
- raflína
- námusvæði

		Vegagerðin	
		Mælikvarði	1:10,000
Hannað	KK / HFG	Teknað	HA
Yfirfarir	-	Samþykkt	-
Blástaðir	A3		


Bíldudalsvegur		Dags:	01.11.2017
að Dynjandishelði		Útbodnr.:	-
Grunnmynd		Vegnr.:	63-04/06
Bíldudalsflugvöllur - Vestfjarðavegur		Hönnunartg	máú
		Tekn. nr.:	10-2
		Útg.:	-



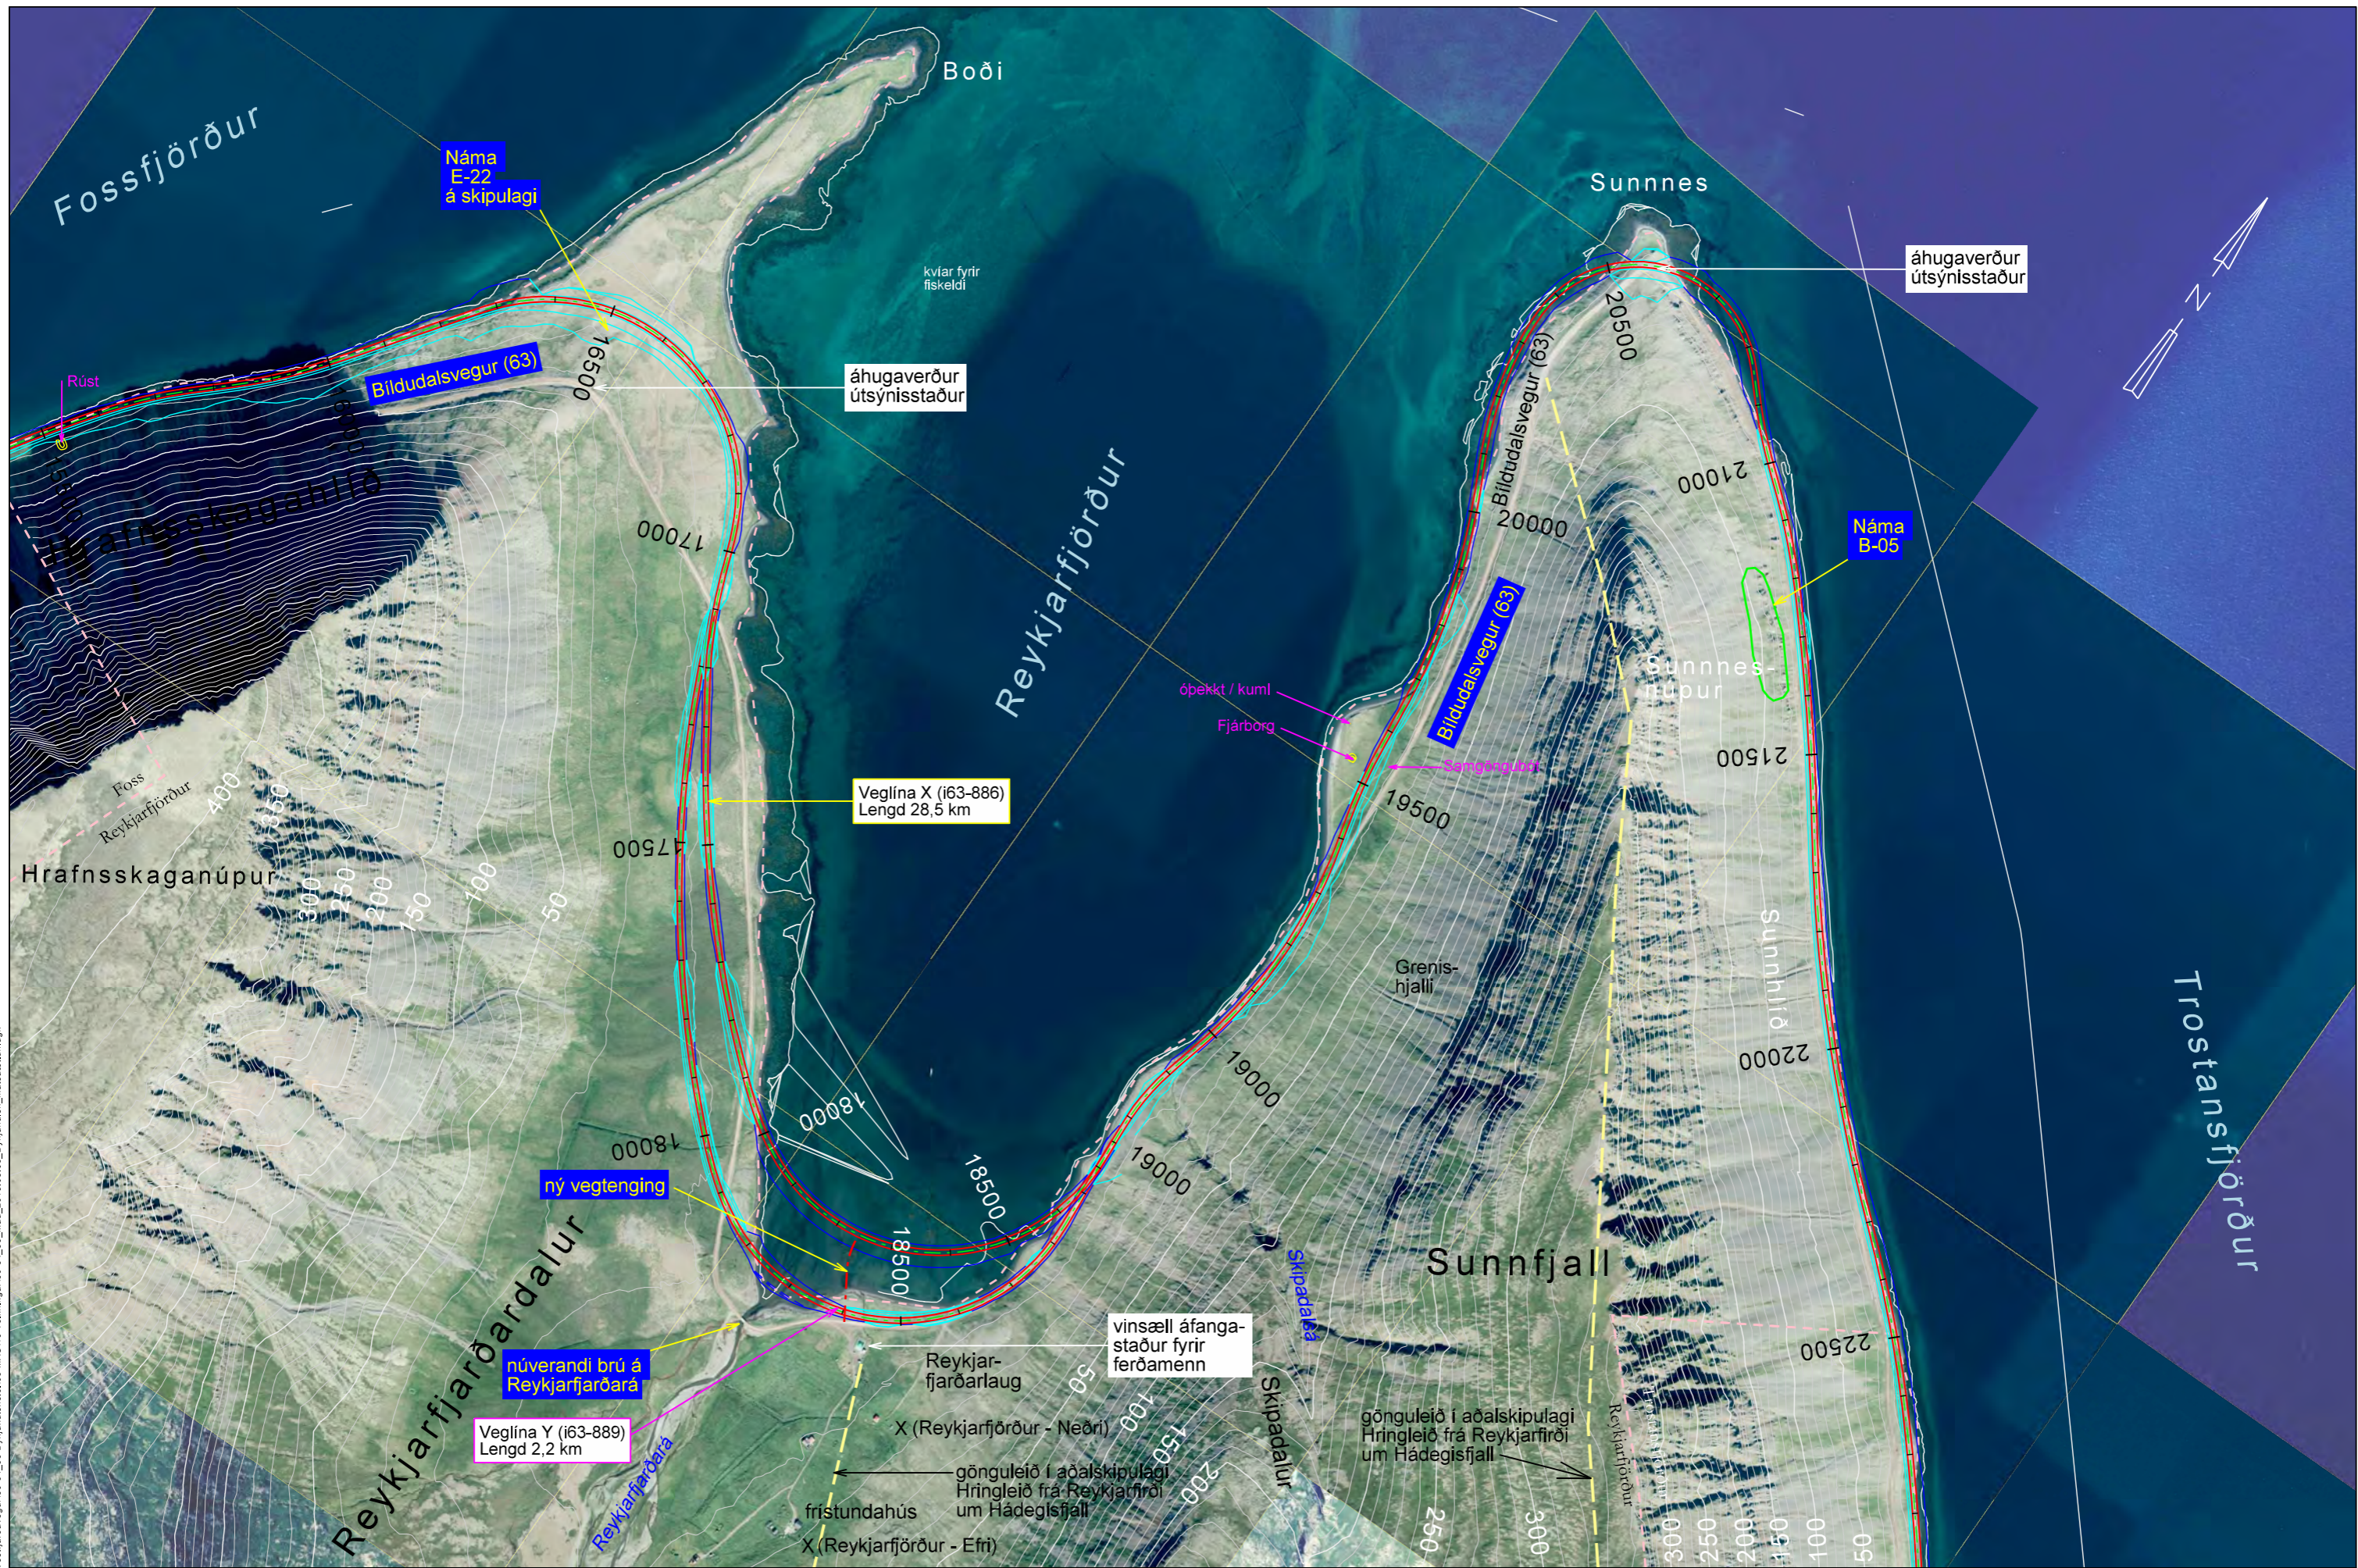

S:\Mannvirki\60-Vestfjarðavegur\60-4\_38\_Dynjandi\60-4\_38\_máu\_2018\_05\_03\_Dynjandi\_matsættun.dgn

Landmælingar: Vegagerðin  
 Hnitakerfi: ISN93 Hæðarkerfi: Landshæðarnet  
 Loftmyndataka og myndmæling: Loftmyndir ehf.  
 Flughæð: 3000m Móskaustæró: 10x10m.  
 Kortagerð: Vegagerðin

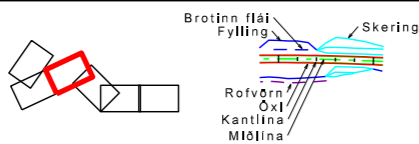


- gönguleið
- sveitarfélagamörk
- landamerki
- náttúruminjaskrá
- friðlýst svæði
- fornleifar
- fjarskiptalagnir
- raflína
- námusvæði

<b>Vegagerðin</b>	
Mælikvarði 1:10,000	Hannað KK / HFG
Blásetur A3	Teknað HA
	Yfirfarir -
	Samþykkt -

Bíldudalsvegur að Dynjandisheiði	
Grunnmynd	
Hvassnes - Helluskarð	

Dagur	01.11.2017
Útbodnr.	-
Vegrn.	63-04/06
Hönnunartg	máu
Tekn. nr.	10-3
Útg.	-



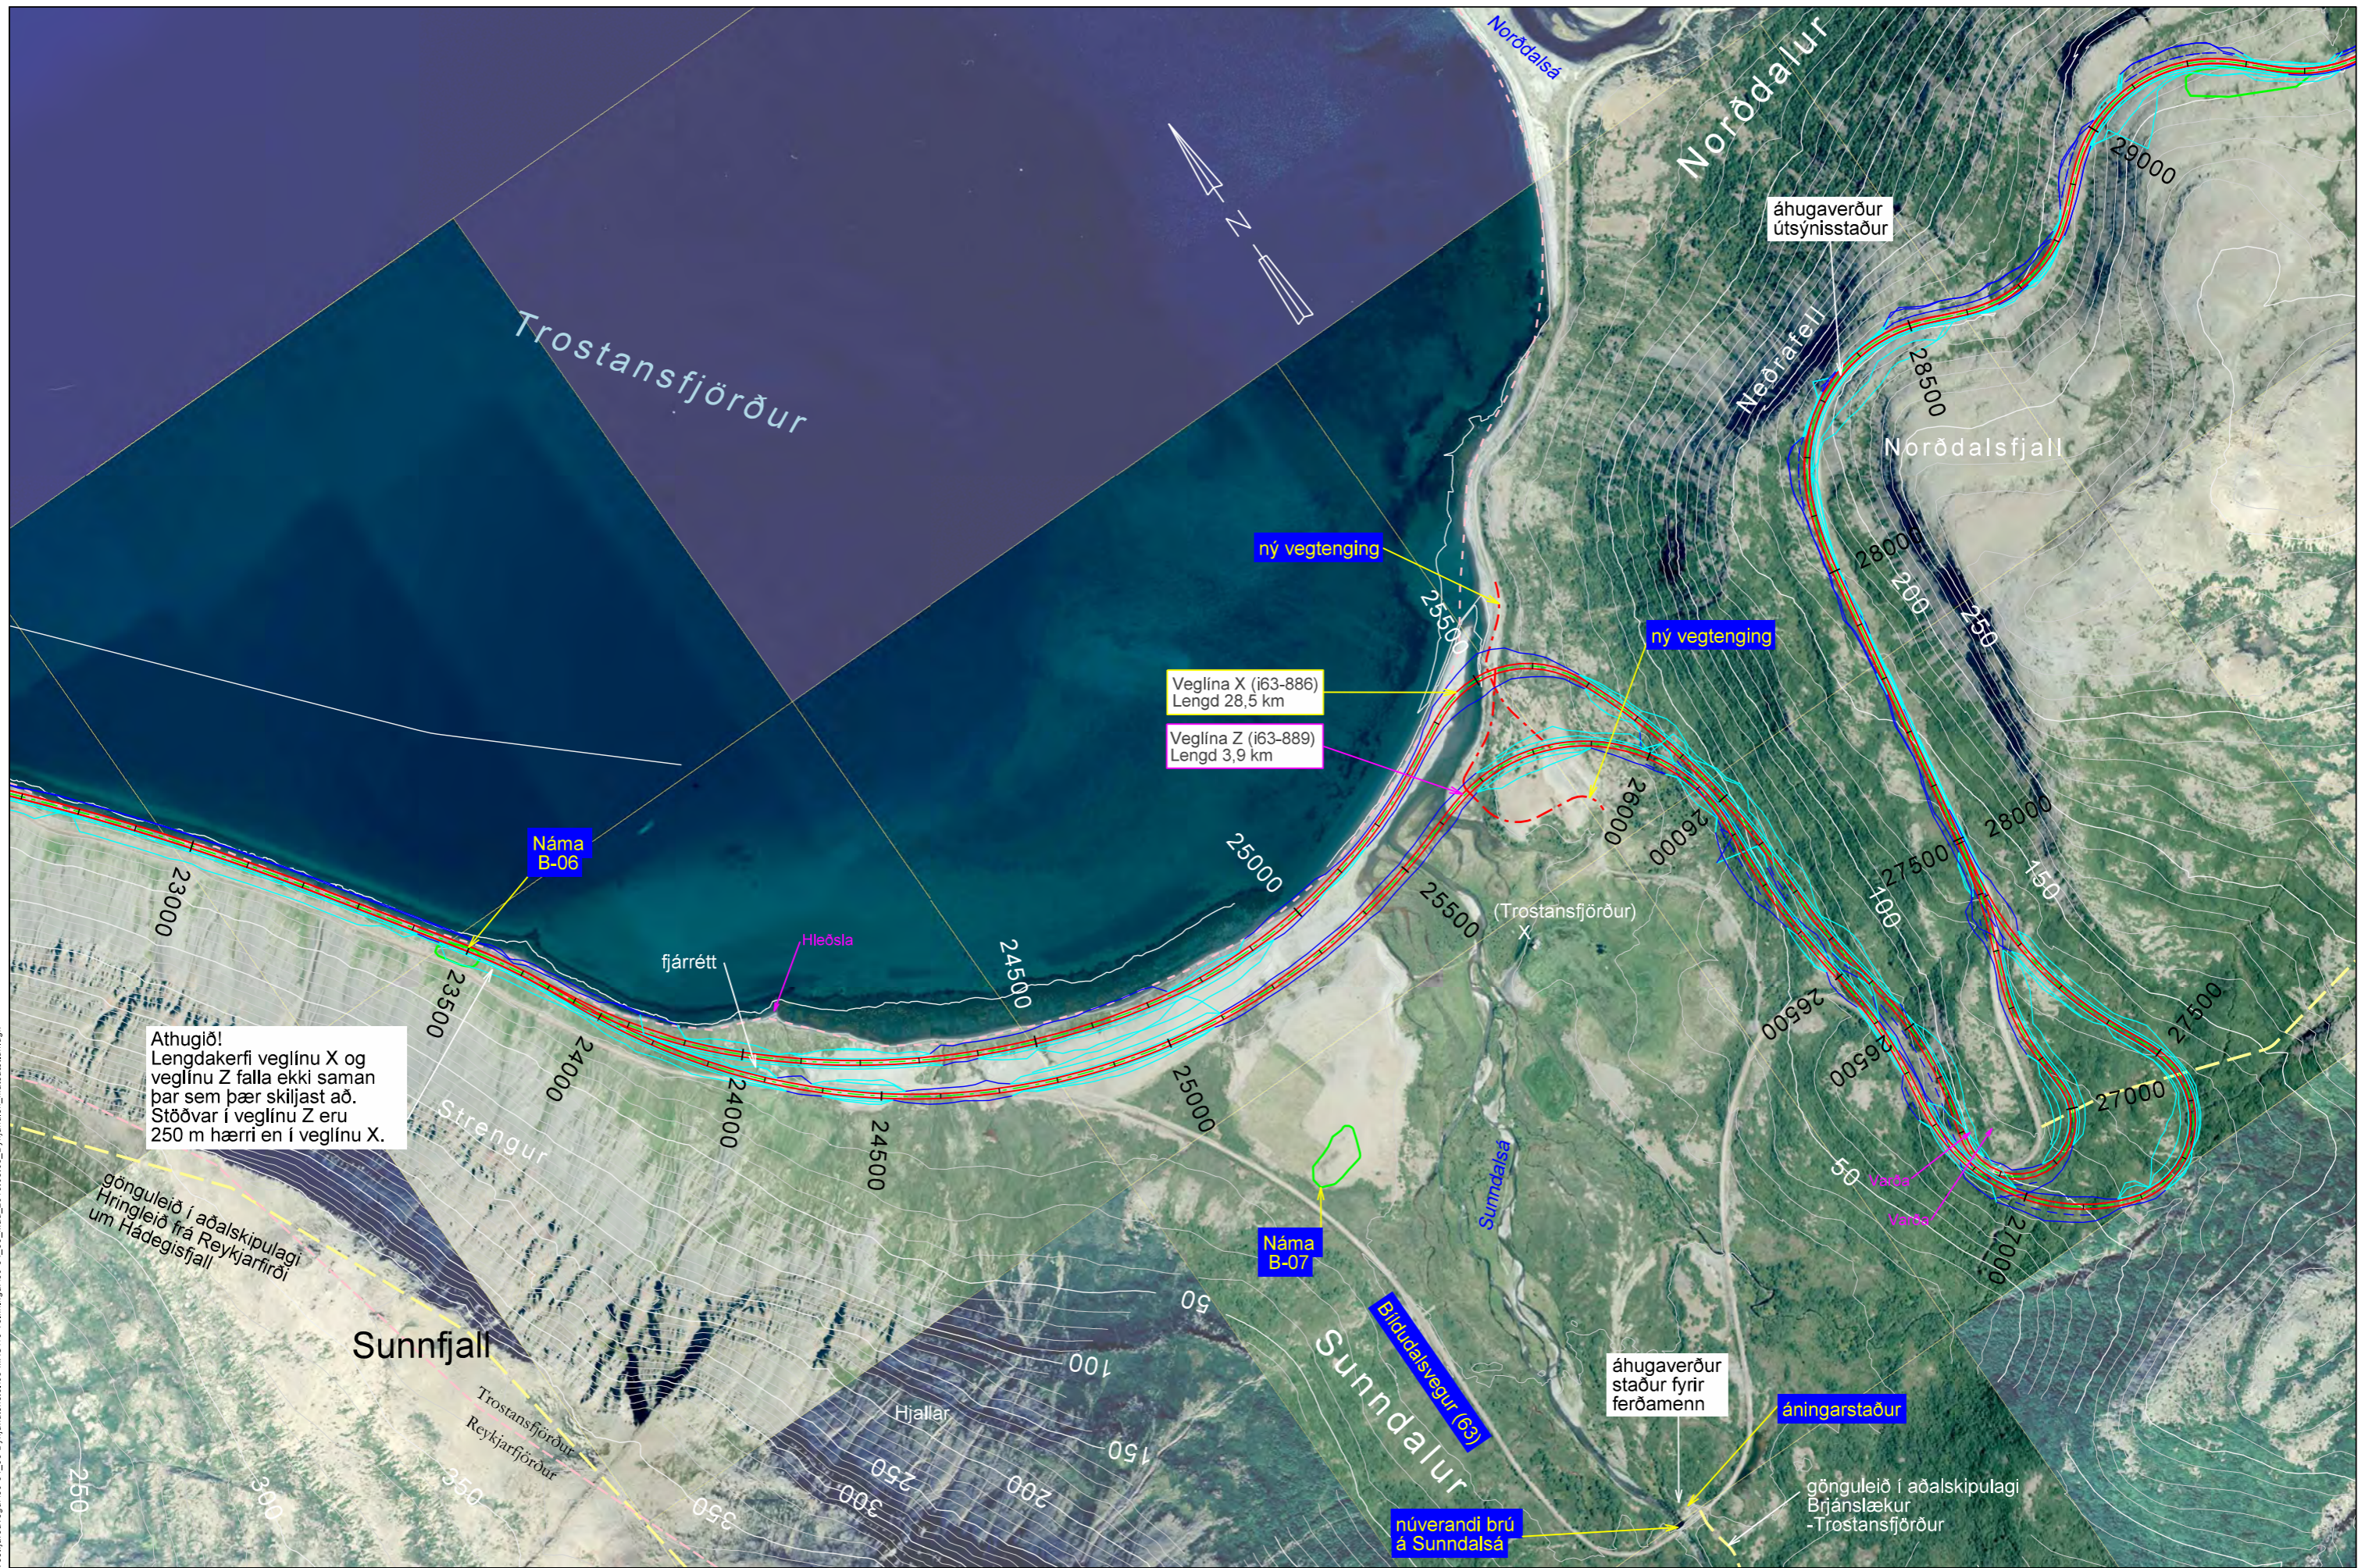


Athugið!  
Lengdakerfi veglína X og  
veglína Z falla ekki saman  
þar sem þær skiljast að.  
Stöðvar í veglína Z eru  
250 m hærri en í veglína X.

gönguleið í aðalskipulagi  
Hringleið frá Reykjarfirði  
um Hádegisfall

gönguleið í aðalskipulagi  
Brjánslækur  
- Trostansfjörður

Landmælingar: Vegagerðin  
Hnitakerfi: ISN93 Hæðarkerfi; Landshæðarnet  
Loftmyndataka og myndmæling: Loftmyndir ehf.  
Flughæð: 3000m Mós kvæsteró: 10x10m.  
Kortagerð: Vegagerðin

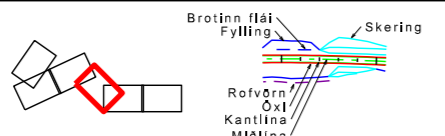


- gönguleið
- sveitarfélagamörk
- landamerki
- náttúruminjaskrá
- friðlýst svæði
- fjarskiptalagnir
- raflína
- námusvæði

Mælikvarði 1:10.000		Vegagerðin	
		Hannað	KK / HFG
Blástaðir A3		Teknað	HA
		Yfirfarir	-
		Samþykkt	-

Bíldudalsvegur að Dynjandisheiði	Dags: 13.03.2018
Grunnmynd	Útbodnr: -
Trostansfjörður	Vegnr: 63-04/06
	Hönnunarslg: máu
	Tekn. nr. 10-4
	Útg. -

S:\Maanvikj\60-Vestfjarðavegur\60-4\_38\_Dynjandisheiði\03\_MAU\10\_Tekningar\60-4\_36\_máu\_2018\_05\_03\_Dynjandis\_matsættun.dgn




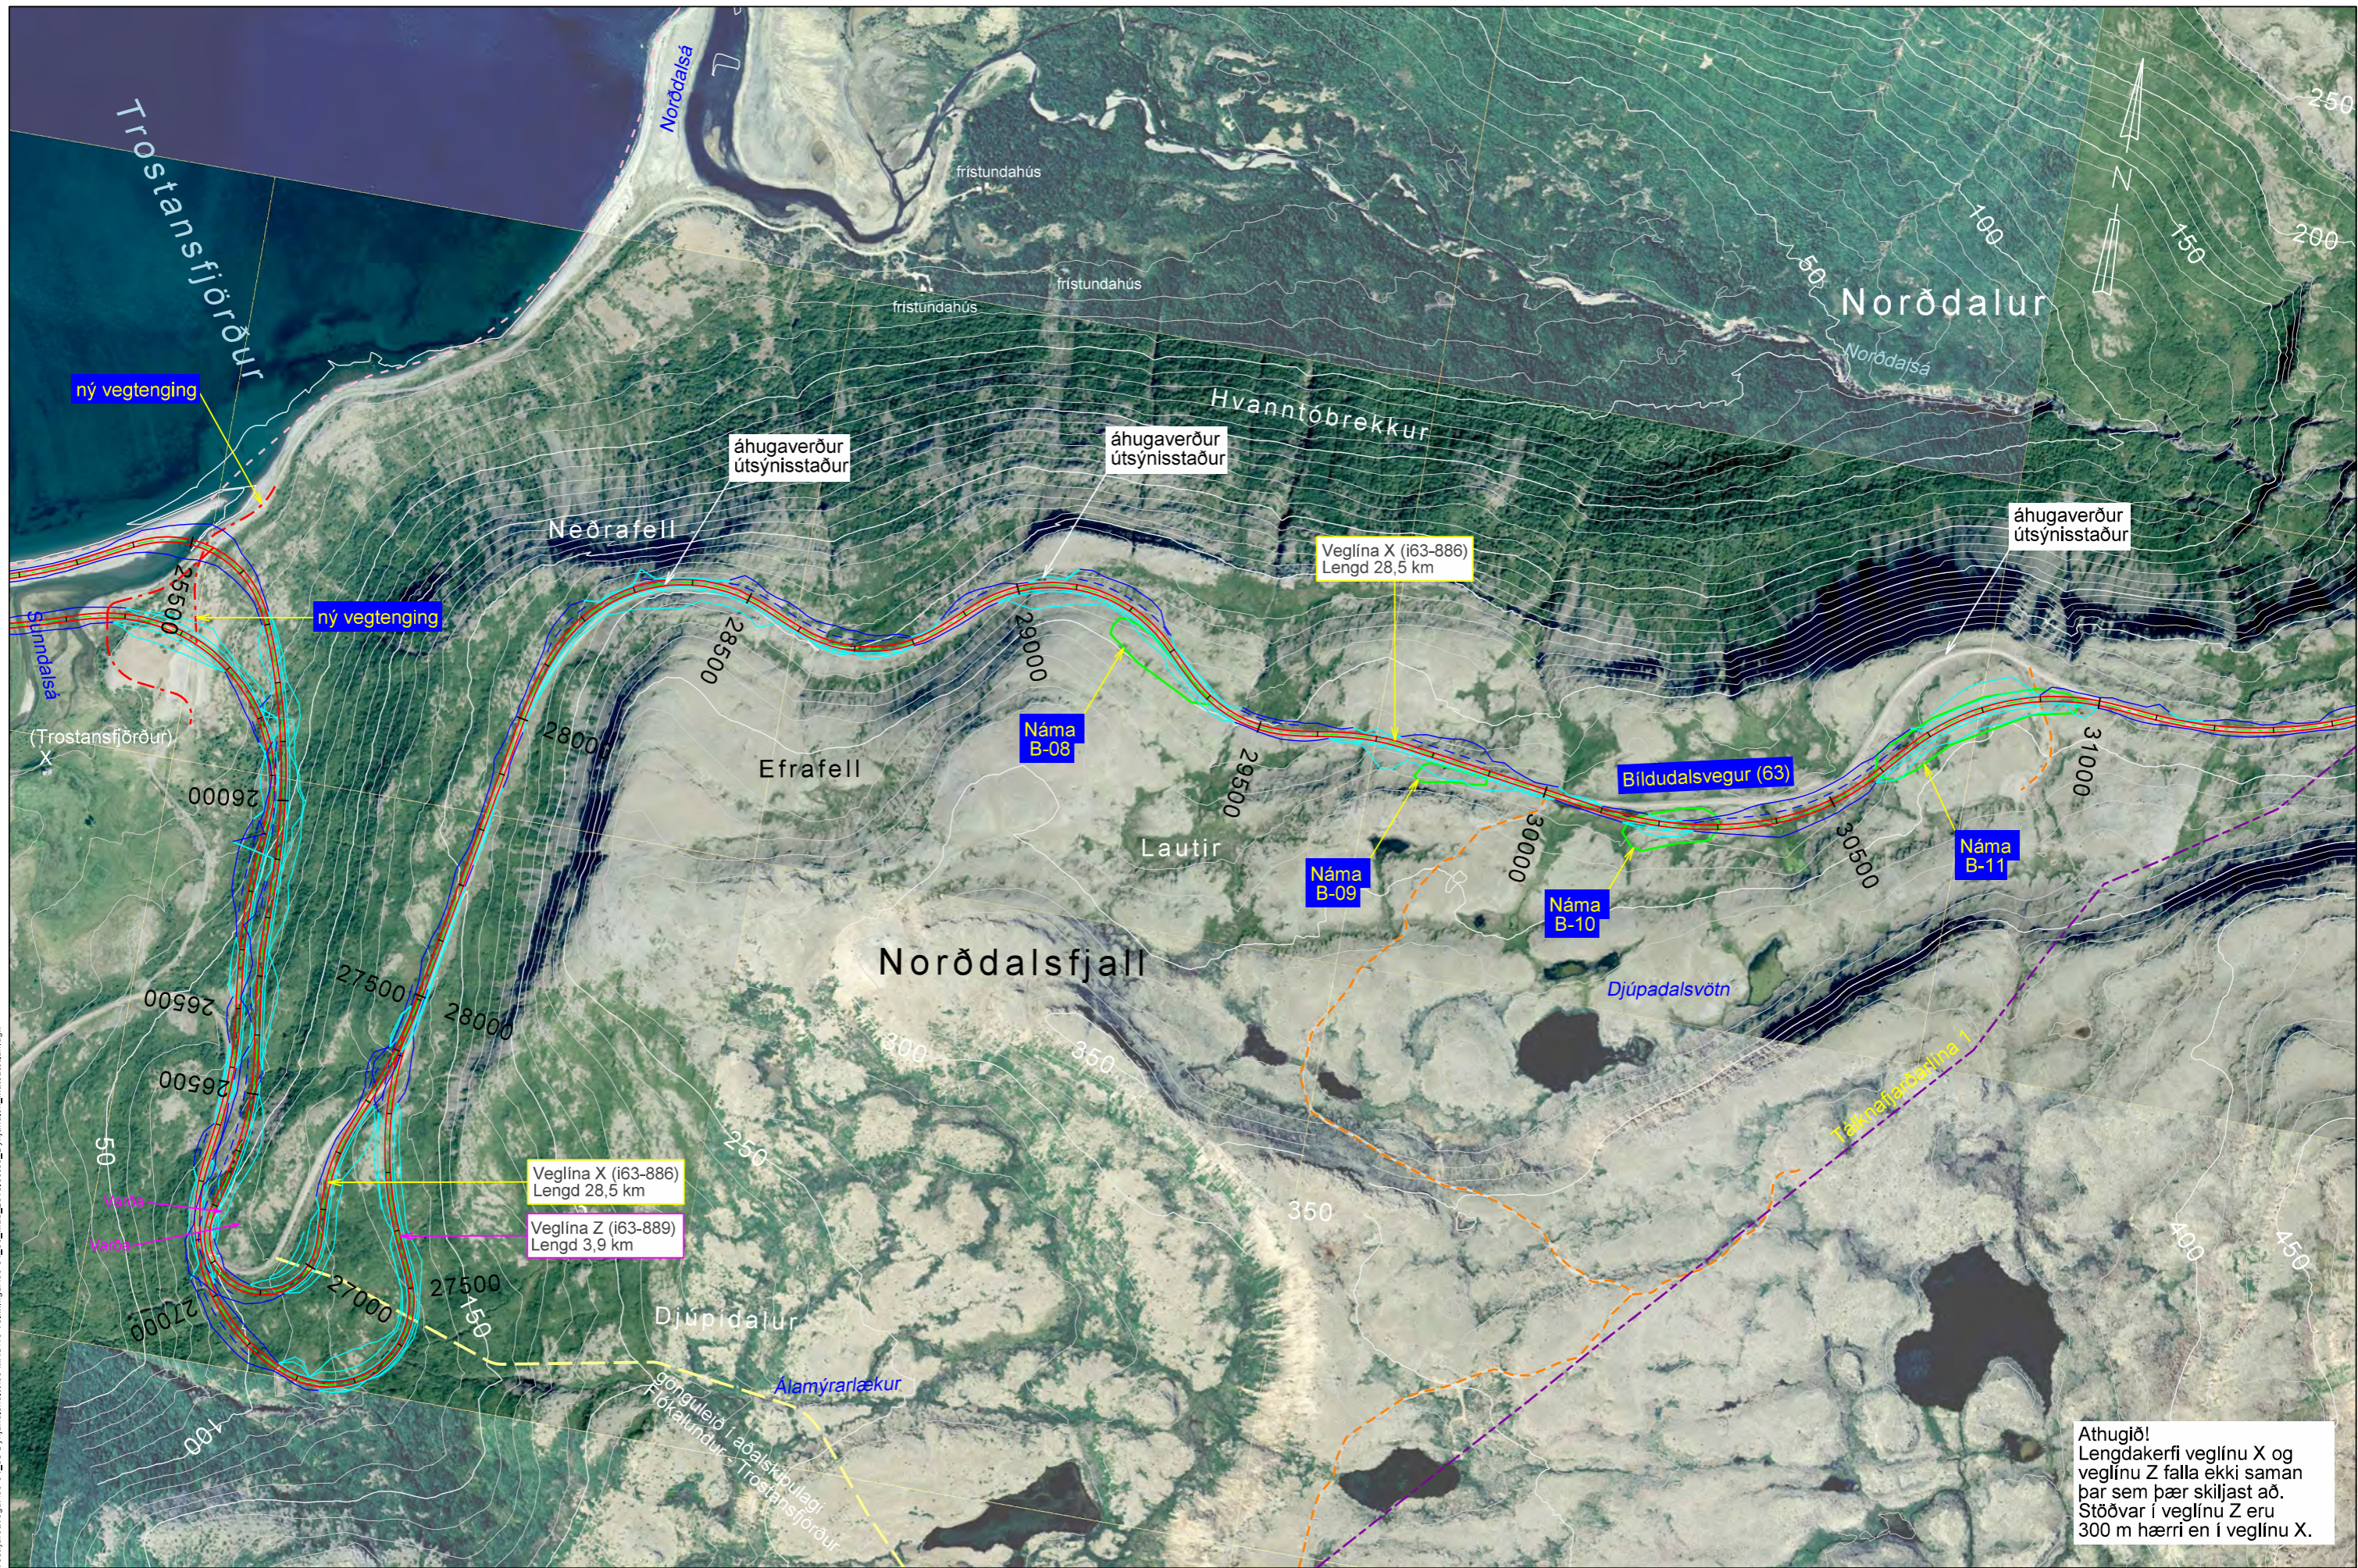

Athugið!  
 Lengdakerfi veglína X og  
 veglína Z falla ekki saman  
 þar sem þær skiljast að.  
 Stöðvar í veglína Z eru  
 300 m hærri en í veglína X.

S:\Mannvirkni\60-Vestfjarðavegur\60-14\_38\_Dynjandishéð\03\_MAU10\_Tekningar\60-34\_36\_máu\_2018.05.03\_Dynjandisk\_matsáætlun.dgn

Landmælingar: Vegagerðin  
 Hnitakerfi: ISN03 Hæðakerfi: Landshæðarmet  
 Loftmynddata og myndmæling: Loftmyndir ehf.  
 Flughæð: 3000m Móskaustærð: 10x10m.  
 Kortagerð: Vegagerðin

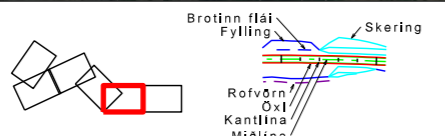


- gönguleið
- náttúruminjaskrá
- fjarskiptalagnir
- sveitarfélagamörk
- friðlýst svæði
- raflína
- landamerki
- fornleifar
- námusvæði

Vegagerðin	
Mælikvarði 1:10,000	Hannað KK / HFG
Teknað	HA
Vitraró	-
Bláðstærð A3	Samþykkt

Bíldudalsvegur að Dynjandishéði	Dags. 01.11.2017
Grunnmynd	Útbodnr. -
Hvassnes - Helluskarð	Vegnr. 63-04/06
	Hönnunartíð máu
	Tekn. nr. 7-5
	Útg. -



svæði nr. 310 á náttúruminjaskrá Geirþjófsfjörður

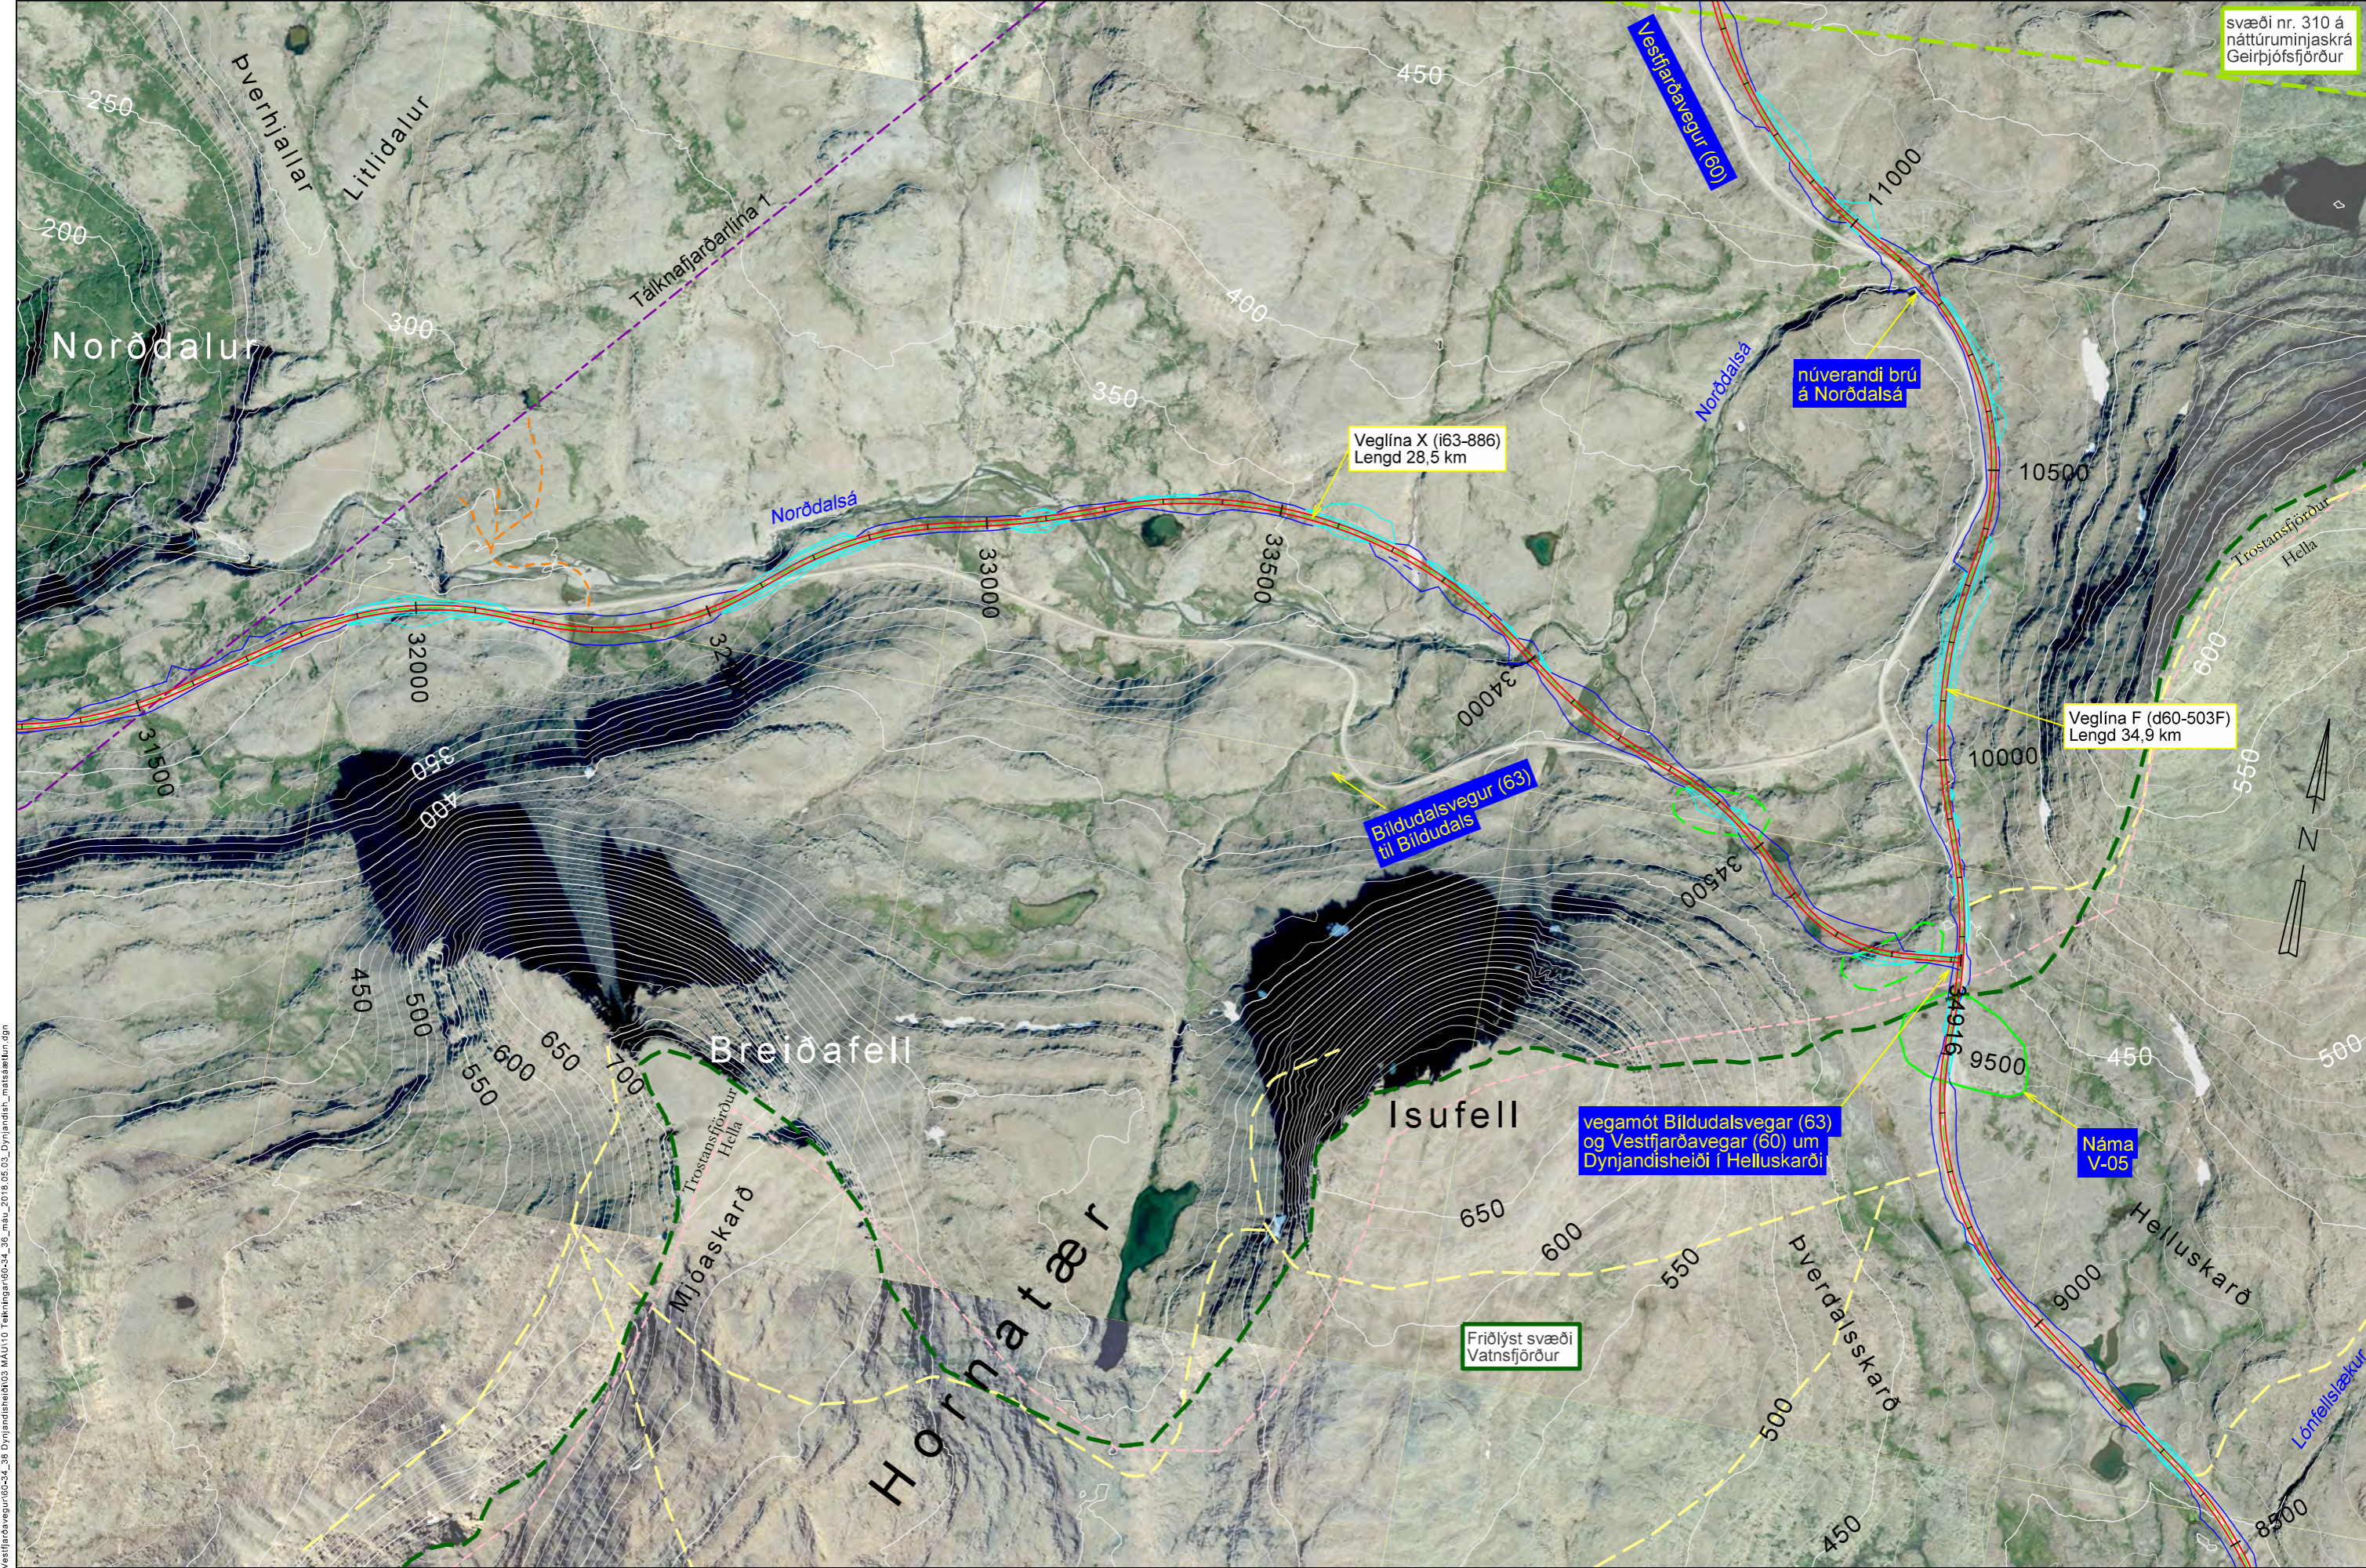

S:\Maunvirkni\60-Vestfjarðavegur\60-44\_38\_Dynjandisheiði\03\_MAU\10\_Tekningar\60-34\_36\_mau\_2018\_05\_03\_Dynjandis\_matsaetlan.dgn

Landmælingar: Vegagerðin  
 Hnitakerfi: ISN93 Hæðarkerfi: Landshæðarnet  
 Loftmyndataka og myndmæling: Loftmyndir ehf.  
 Flughæð: 3000m Móskaustær: 10x10m.  
 Kortagerð: Vegagerðin

gönguleið	náttúruminjaskrá	fjarskiptalagnir
sveitarfélagamörk	friðlýst svæði	raflína
landamerki	fornleifar	námusvæði

Vegagerðin		Bíldudalsvegur að Dynjandisheiði		Dag: 01.11.2017
Mælikvarði: 1:10.000	Hannað: KK / HFG	Grunnmynd		Útböðnr.: -
Bláðstærð: A3	Teknað: HA	Hvassnes - Helluskarö		Vegnr.: 63-04/06
	Yfirráð: -			Hönnunartíð: máu
	Samþykkt: -			Tekn.nr.: 7-6
				Útg.: -