



Fyrirhugað framkvæmdasvæði
Pverárfjallsvegur (73) í Refasveit
og Skagastrandarvegur (74) um Laxá

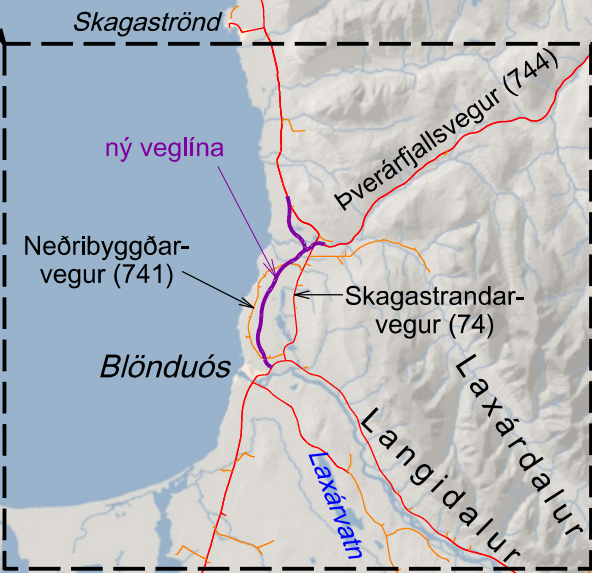

S:\Mannir\73 Pverárfjallsvegur\73-01 Hringv-Lækjard og Skagastrv (74) Pverárfjalls-Hoskusst03 MAU02 Tilaga að matsæstunMyndir og teikningar_1.Tilleging Afstöðumynd-400.000.dgn




- fyrirhugað framkvæmdasvæði
- vegur með bundnu slitlagi
- malarvegur
- ný veglína og vegtengingar

	Vegagerðin		Dags:
	Mæiskvæði 1:400.000	Hannað Teiknað	Útboðsnr.:
Pverárfjallsvegur í Refasveit Skagastrandarvegur um Laxá		Vegnr.:	Frúmdrög
Afstöðumynd		Bláðstærð A3	Telkn. nr. 1 Útg.

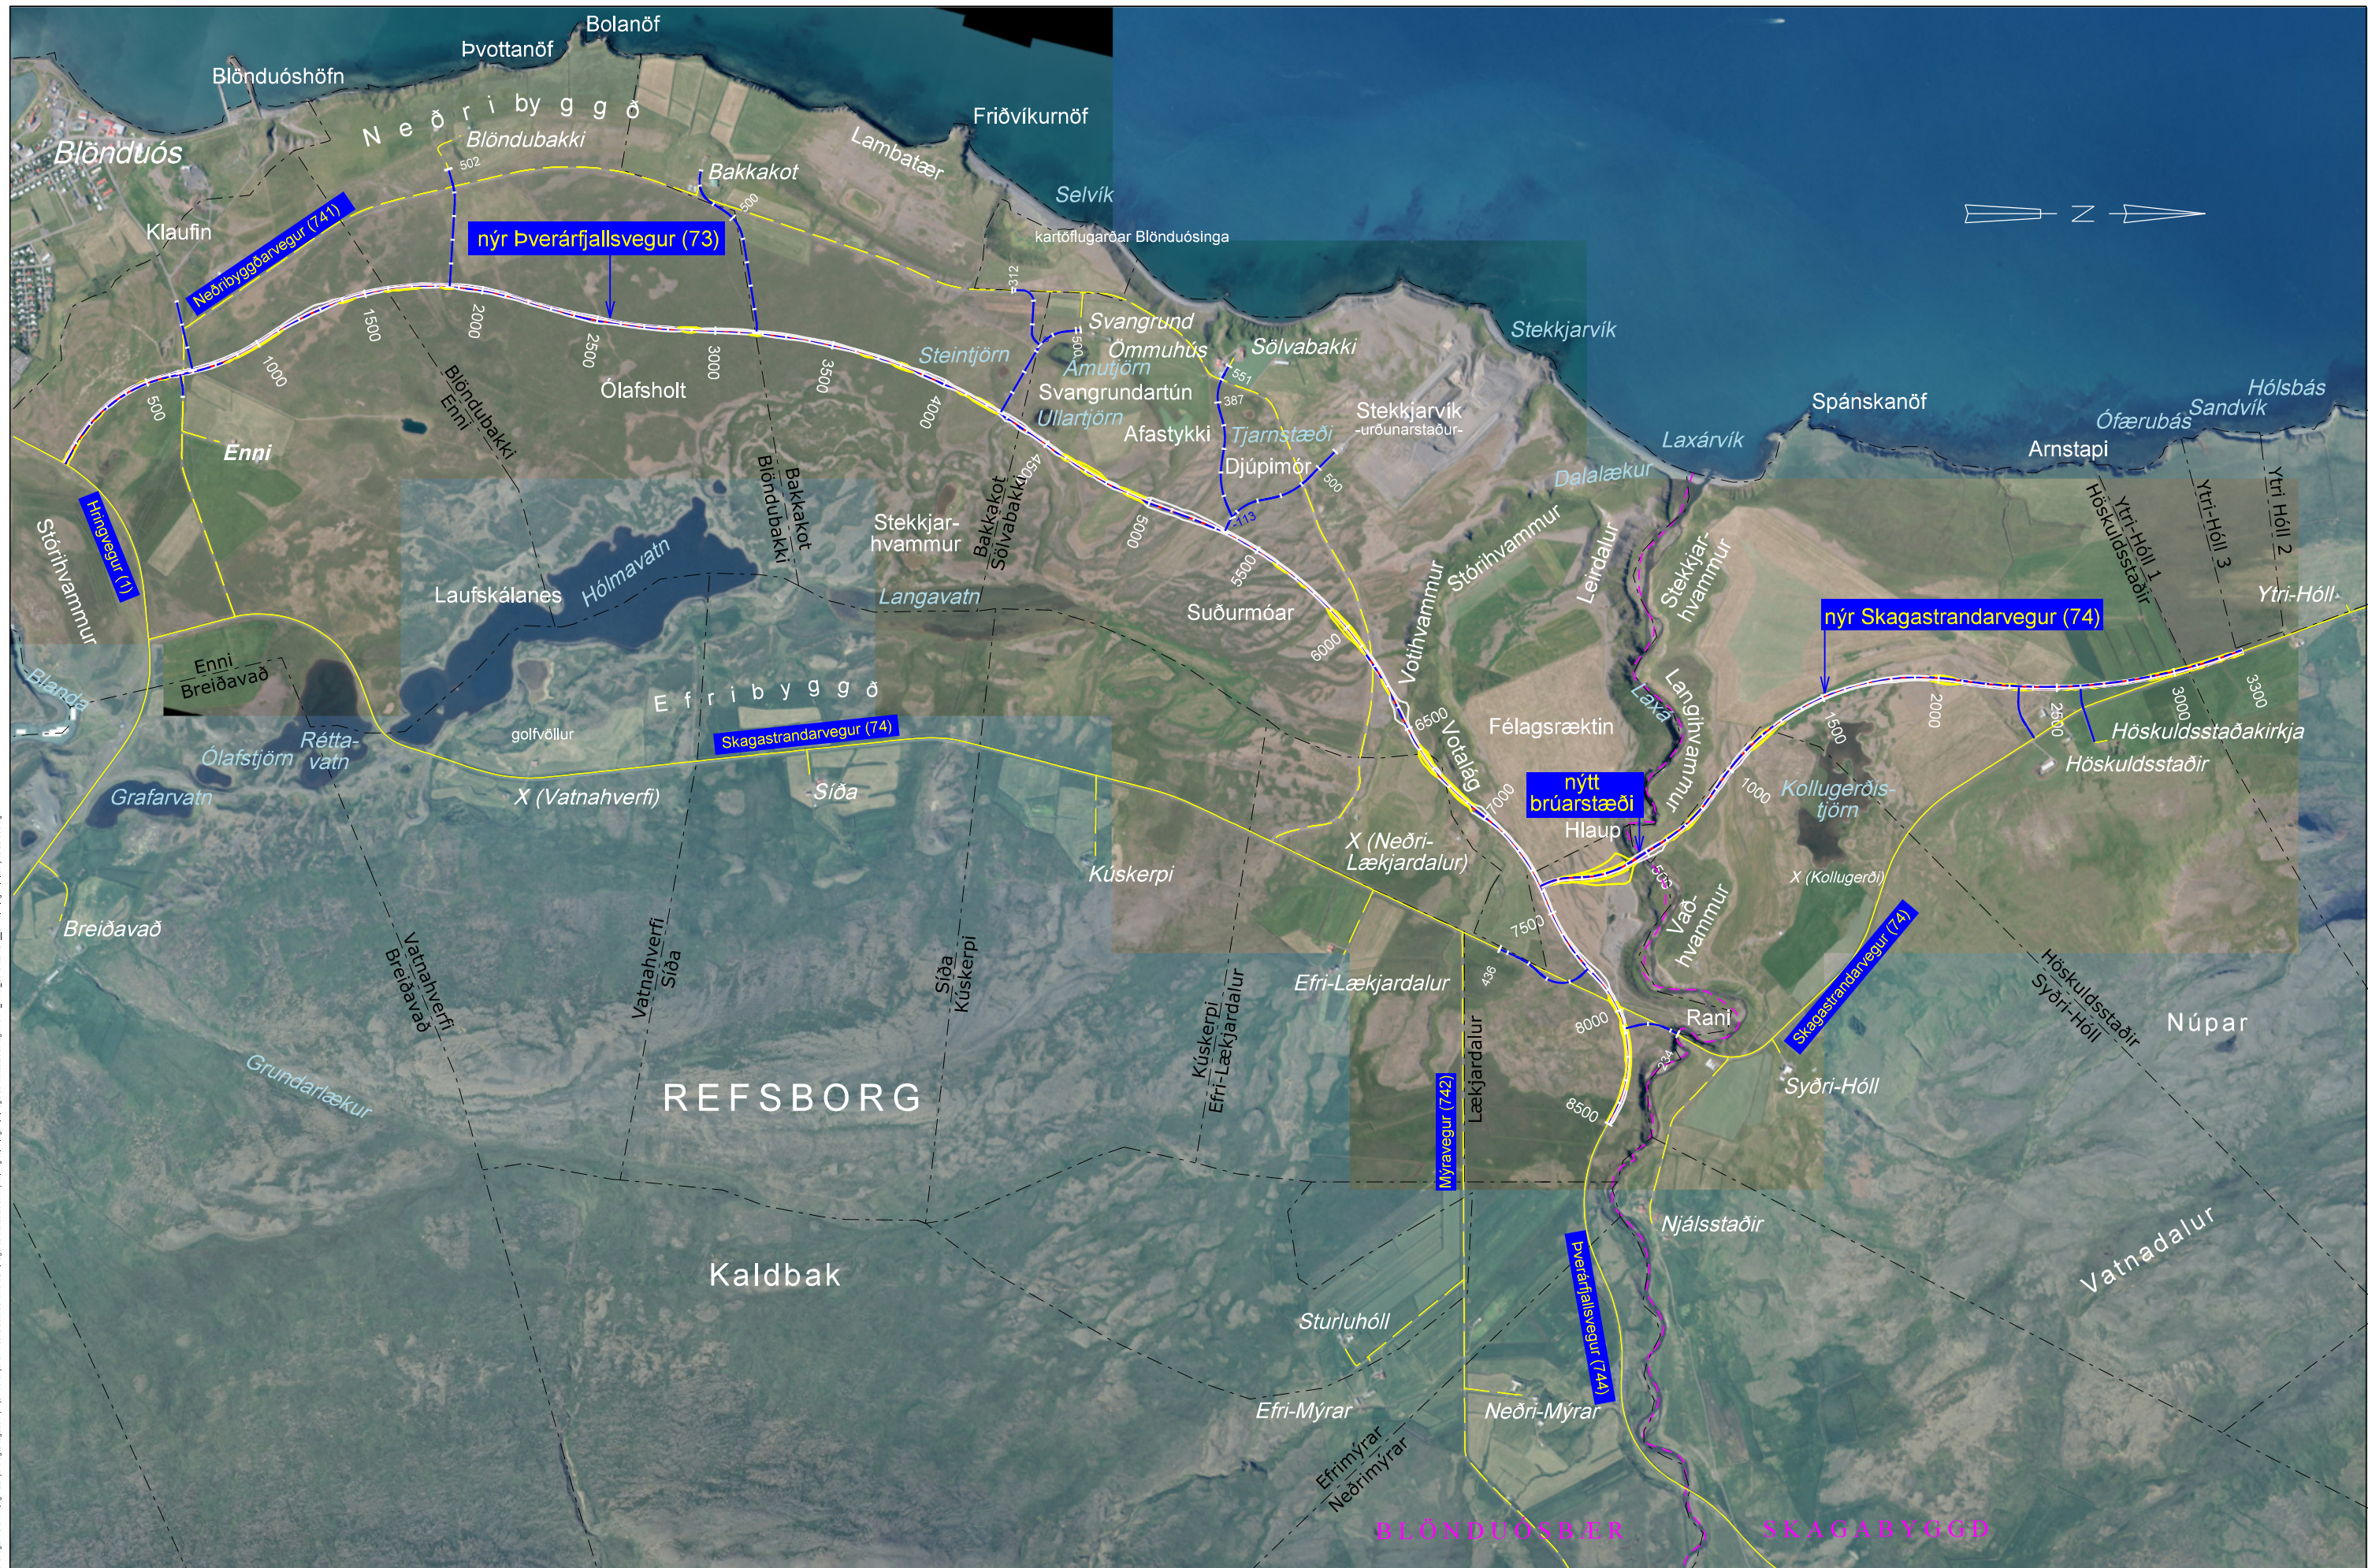


Staðnúmer 172 Blöndufellsmýri og Öskurinn (74), Blöndufjallsmýri og Öskurinn (74), Blöndufjallsmýri og Öskurinn (74) 2. Útgáfa, Yfirlitsháttur 2.0, 2024

Landmæling: Vegagerðin
 Hnitakerfi: ISN93
 Hæðarkerfi: Landshæðarnet
 Loftmyndataka og myndmæling: Loftmyndir ehf.
 Flughæð: 700 m
 Móskaðar: 10x10m.
 Kartagæði: Vegagerðin

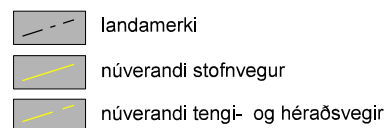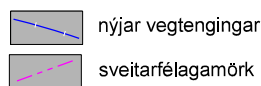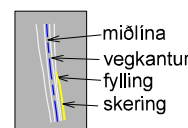

Vegagerðin		Þverárþjallsvegur í Refasveit og Skagastrandarvegur um Laxá		Dagur
Málkvæði	Hannað	Yfirlitsmynd		Útbodur
1:25.000	Teknað SJ	Tillaga að matsáætlun		Vegnr. 73 og 74
Blámynd	Sambýtt	Höfundur		Frumdrög
A3		Tölu nr. 2		Dagur

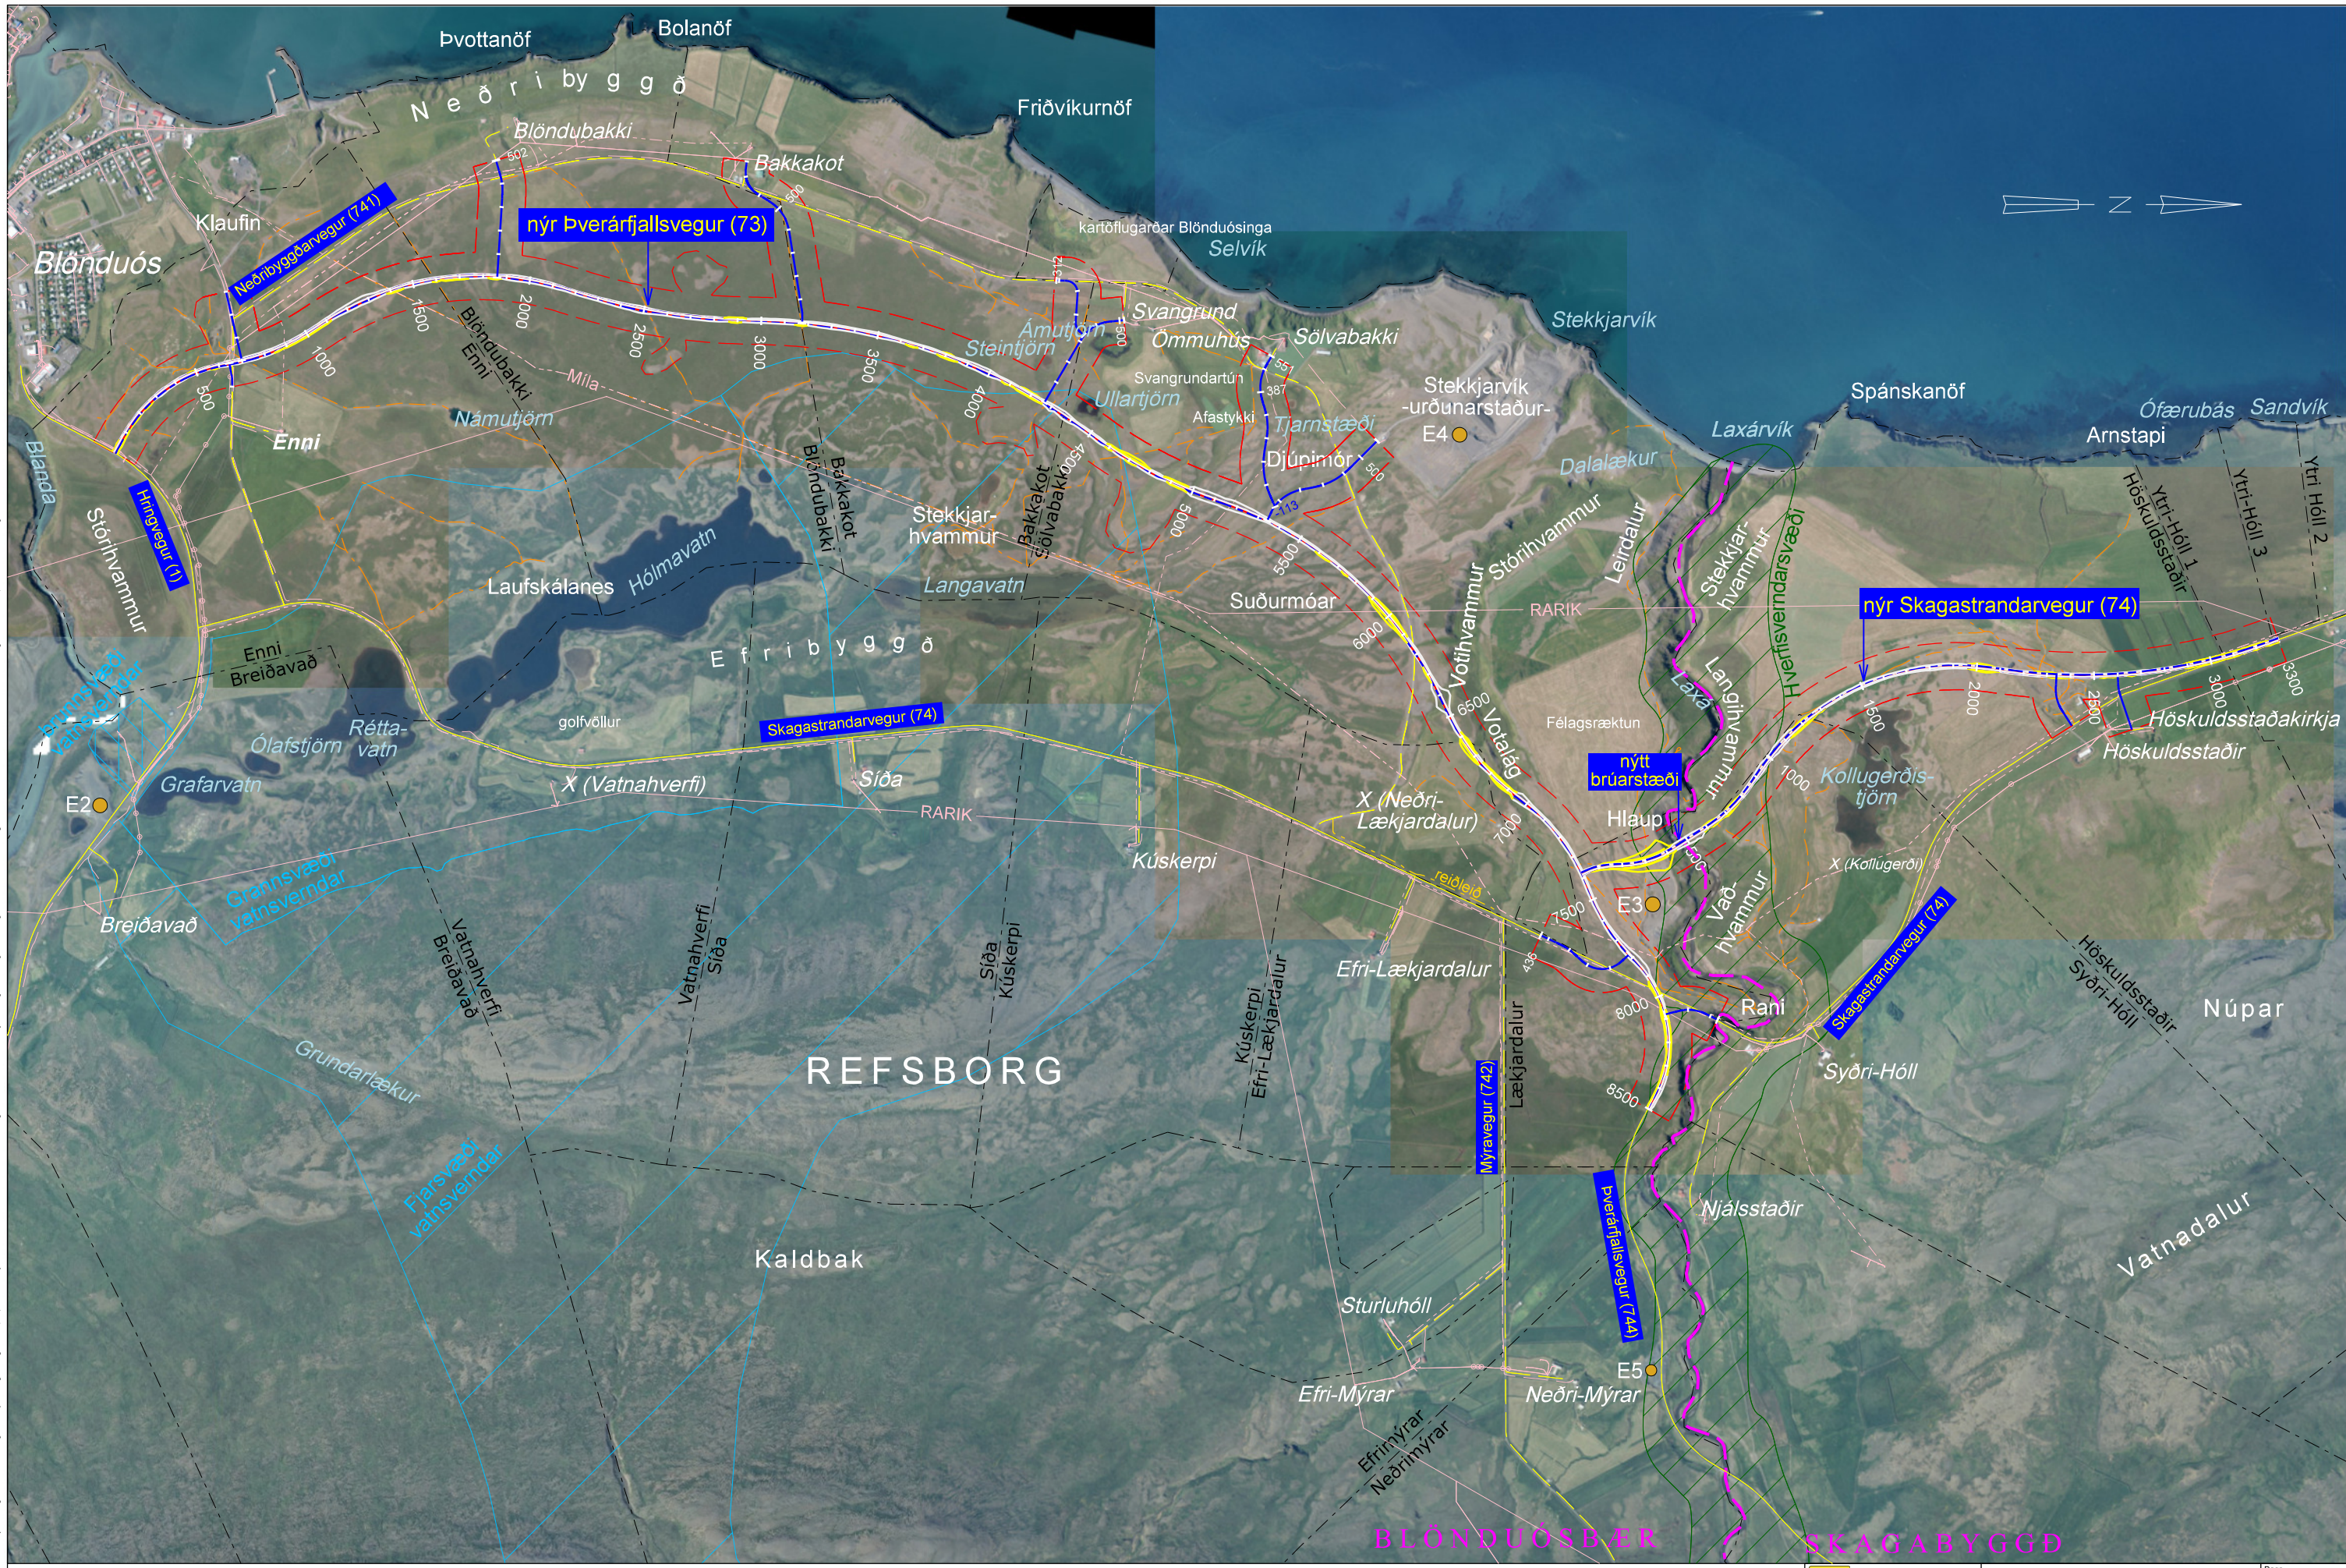

S:\Mannvirki\173 Þverárfjallsvegur\73-01 Hringv-Lækjard og Skagastrv (74) Þverárfjallsvegur\73-02 Tillaga að matsáætlun\Myndir og teikningar\1 tillaga að matsáætlun\Myndir og teikningar\3. Teikning Umhverfisbætur-25.000.dgn

Landmælingar: Vegagerðin
 Hnitakerfi: ISN93 Hæðarkerfi: Landshæðarinet
 Loftmyndataka og myndmæling: Loftmyndir ehf.
 Flughæð: 700m Moskvastærð: 10x10m.
 Kortagerð: Vegagerðin

- miðlina vegkantur
- fylling skering
- nýjar veltengingar
- slóðar
- sveitarfélagamörk
- landamerki
- núverandi stofnvegur
- núverandi tengi- og héraðsvegir
- vatnsverndarsvæði
- rannsóknarsvæði
- hverfisverndarsvæði
- námur á skipulagi
- Rarik
- Milla
- ljósleiðari

Vegagerðin	
Mæliverði 1:25.000	Hannað Telmað SJ 2018
Blásterð A3	Sambýkt

Þverárfjallsvegur í Refsveit og Skagastrandarvegur um Laxá	
Umhverfisbætur Tillaga að matsáætlun	
Dagur 04. júlí 2018	Útboðsnr.
Vegnr. 73 og 74	Hönnunarskip Frundrög
Teikn. nr. 3	Útg.



S:\Mannvirkni\73-01 Þverárfjallsvegur\73-01 Hringv-Lakjard og Skagastrv (74) Þverárfjallsvegur\73-01 MAU_2018-02-15_4_Telning 3 stk grunnmynd-10000.dgn

Landmælingar: Vegagerðin
 Hnitakerfi: ISN93 Hæðakerfi: Landshæðarnet
 Loftmyndataka og myndmæling: Loftmyndir ehf.
 Flughæð: 700 m Móskaustærð: 10x10m.
 Kortagerð: Vegagerðin

- | | | | |
|-------------------|--------------------|---------------------------------|-------------|
| miöllna vegkantur | nýjar vegtengingar | landamerki | slóðar |
| fylling | vatnsverndarsvæði | núverandi stofnvegur | Rarík |
| skering | Mila | núverandi tengi- og héraðsvegir | Ljósleiðari |

Vegagerðin	
Mælikvæði 1:10.000	Hannað Telknað Yfirleita
Blaðstærð A3	Samþykkt

Þverárfjallsvegur í Refasveit	
Skagastrandarvegur um Laxá	
Grunnmynd 4.1	
Tillaga að matsáætlun	

Dagur 04.júlí 2018
Liðboðnr.
Vegnr. 73 og 74
Hönnunarsig Frumdrög
Tekn. nr. 4, 3 stk.




S:\Mannir\7173 Þverárfjallsvegur\3.01 Hringv-Lækjard og Skagastr. (74) Þverárfjalls-Höskuldass103 MAU02 Tillaga að matsáætun\Myndir og teki\Tilleging 3 stk_grunnmynd-10000.dgn

Landmælingar: Vegagerðin
 Hnitakerfi: ISN93 Hæðarkerfi: Landshæðarnet
 Loftmynddata og myndmæling: Loftmyndir ehf.
 Flughæð: 700 m Móskaustærð: 10x10m.
 Kortagerð: Vegagerðin
 Landamerki eru ónákvæm. Heimild: www.nytjaland.is

- miðlina vegkantur
- fylling-skering
- nýjar veltengingar
- vatnsverndarsvæði
- Mila
- náma á skipulagi
- núv. stofnvegur
- núv. tengi- og héraðsvegir
- slóðar
- Rarik
- ljósleiðir
- hverfisverndarsvæði

Vegagerðin Mælivæðing: 1:10,000 Blaðstærð: A3		rannsókn Hannað Teiknað SJ 2017 Yfirland		Dags. Útboðsnr. Vegnr. 73 og 74 Hönnunarsig Frumdrög Tekn. nr. 4, 3 stk.
		Þverárfjallsvegur í Refasveit Skagastrandarvegur um Laxá Grunnmynd 4.2. Tillaga að matsáætlun		

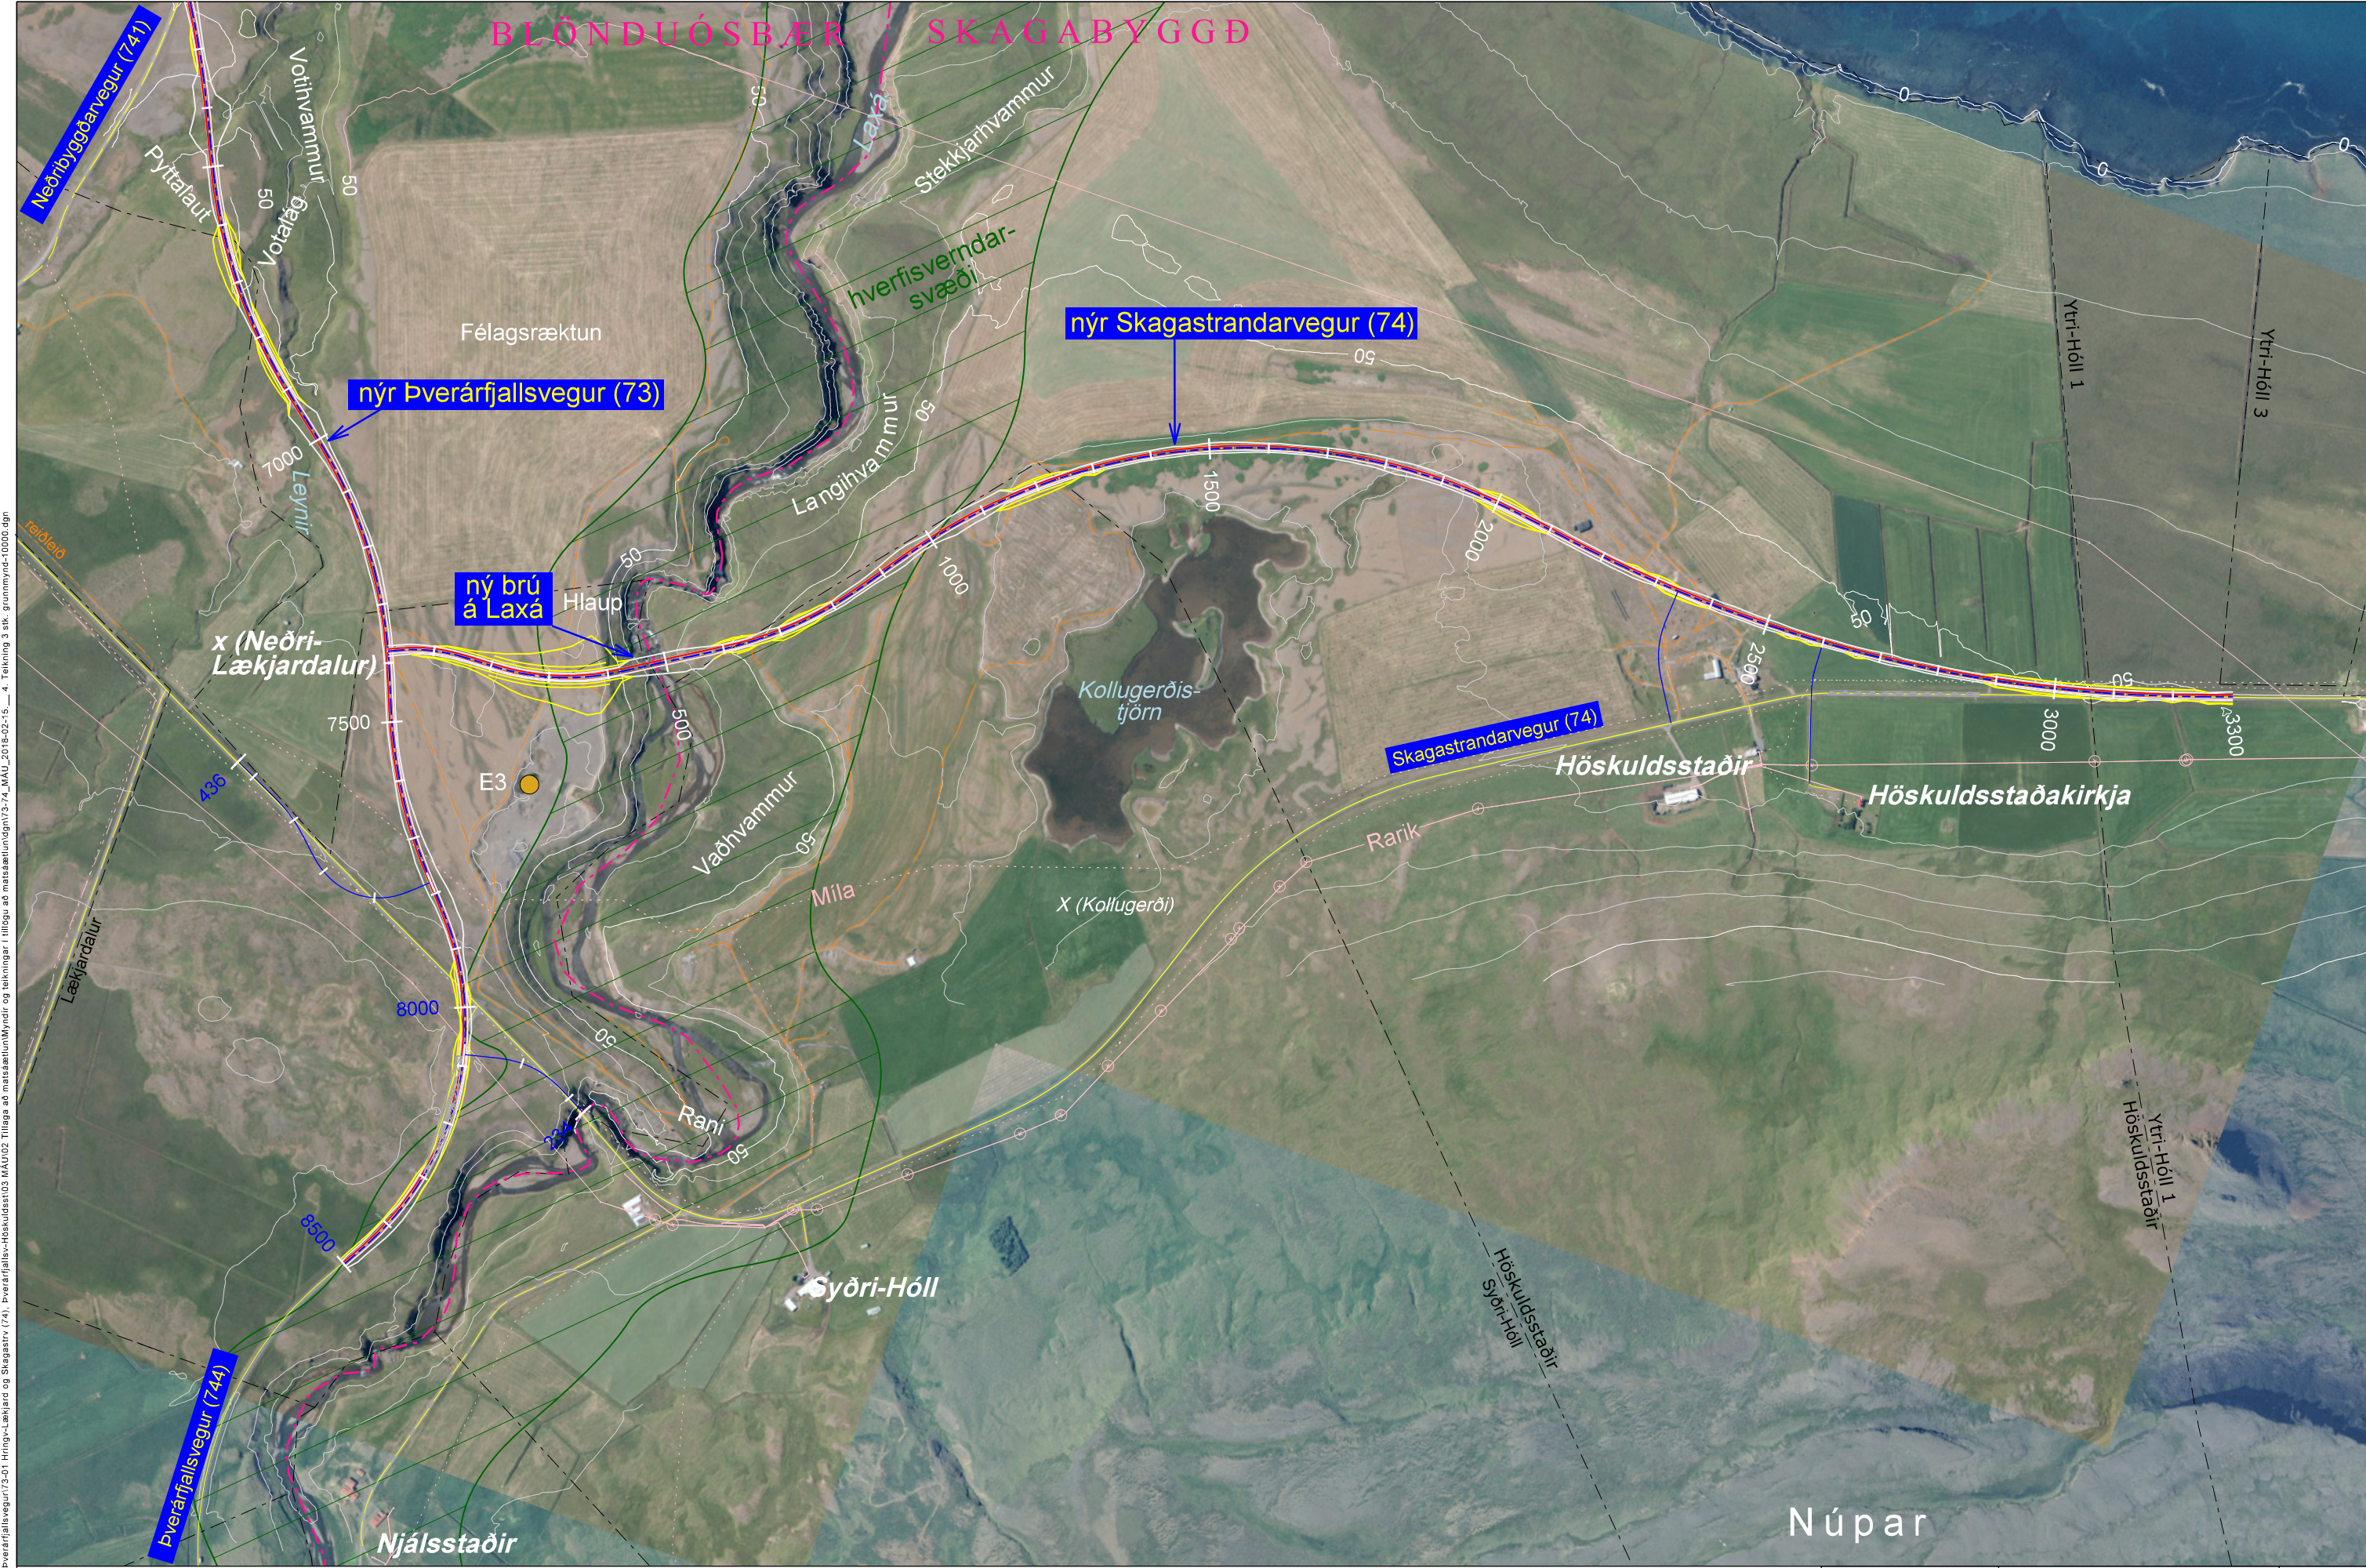

S:\Mannir\Kli\73-Þverárfjallsvegur\73-01_Hringv-Lækjard og Skagastr. (74)_Þverárfjalls-Höskuldsstaðir\03_MAU02_Tilaga að matsáætlun\04_MAU_2018-02-15_4_Tekning 3 stk_grunmynd-10000.dgn

Landmælingar: Vegagerðin
 Hnitakerfi: ISN93 Hæðarkerfi: Landshæðarnet
 Loftmyndataka og myndmæling: Loftmyndir ehf.
 Flughæð: 700 m Móskaustærð: 10x10m.
 Kortagerð: Vegagerðin

miðlina vegkantur	nýjar vegtengingar	landamerki	slóðar	náma á skipulagi
fylling skering	hverfisverndarsvæði	núv. stofnvegur	Rarík	
	Míla	núv. tengi- og héraðsvegir	ljósleiðari	

Vegagerðin	
Mælikvarði	Hannað
1:10,000	Teknað SJ 2017
	Yfirfarið
Blaðstærð	Sambýkkt
A3	

Þverárfjallsvegur í Refasveit
 Skagastrandarvegur um Laxá
 Grunmynd 4.3.
 Tillaga að matsáætlun

Page	04. júlí 2018
Útgáfa	
Vegnr.	73 og 74
Höfundur	
Tekn. nr.	Útg.
4, 3 stk.	