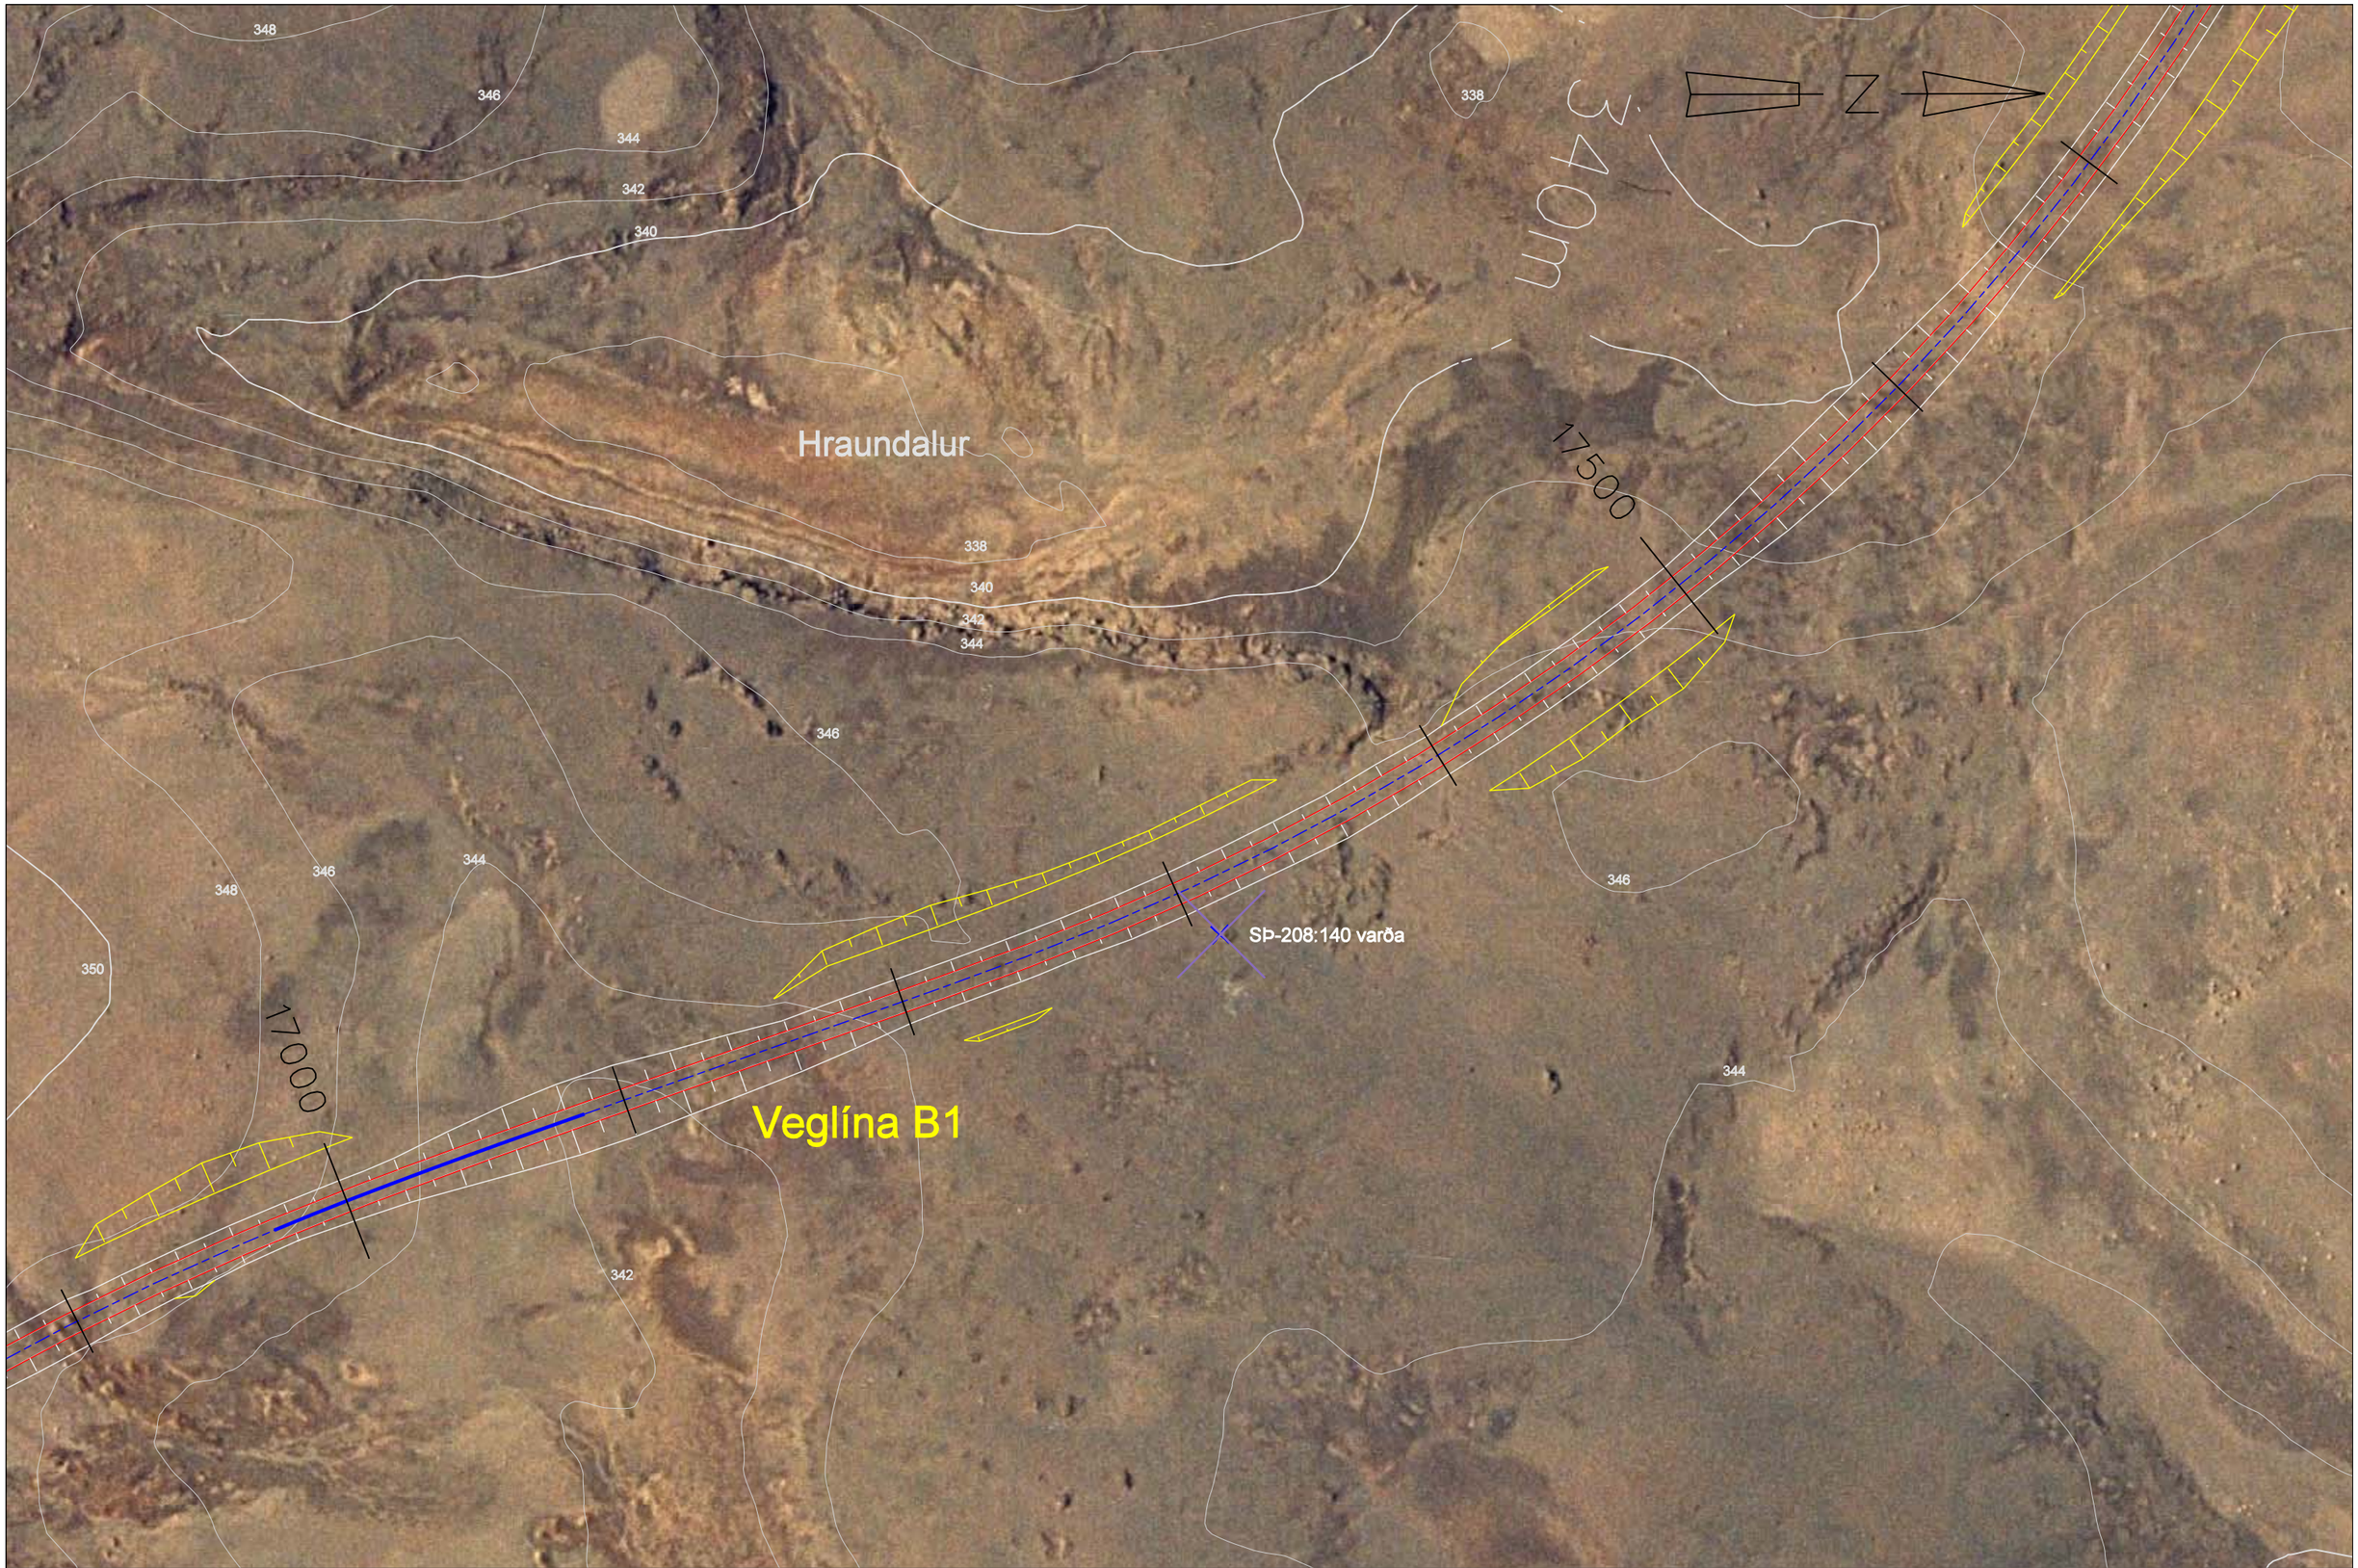

Landmælingar: Vegagerðin Innmæling fornleifa: Fornleifastofnun Íslands 2004
Hnitakerfi: ÍSN93 Hæðarkerfi: Landshæðarnet
Myndmæling: Ísgraf ehf. eftir loftmyndum frá ágúst 1998 og 2000
Flughæð 3600 m
Kortagerð: Fornleifastofnun Íslands 2004, Vegagerðin september 2005, HA

Dags.	Breyting	Breytt af
15.09.05		

VEGAGERÐIN

MÆLIKV. 1:2000

Hannað
Teikn.
Yfirf.
Samþ.

Dettifossvegur
Hringvegur - Norðausturvegur 862

Fornleifar við Hraundal 2/9

Teikning 9